



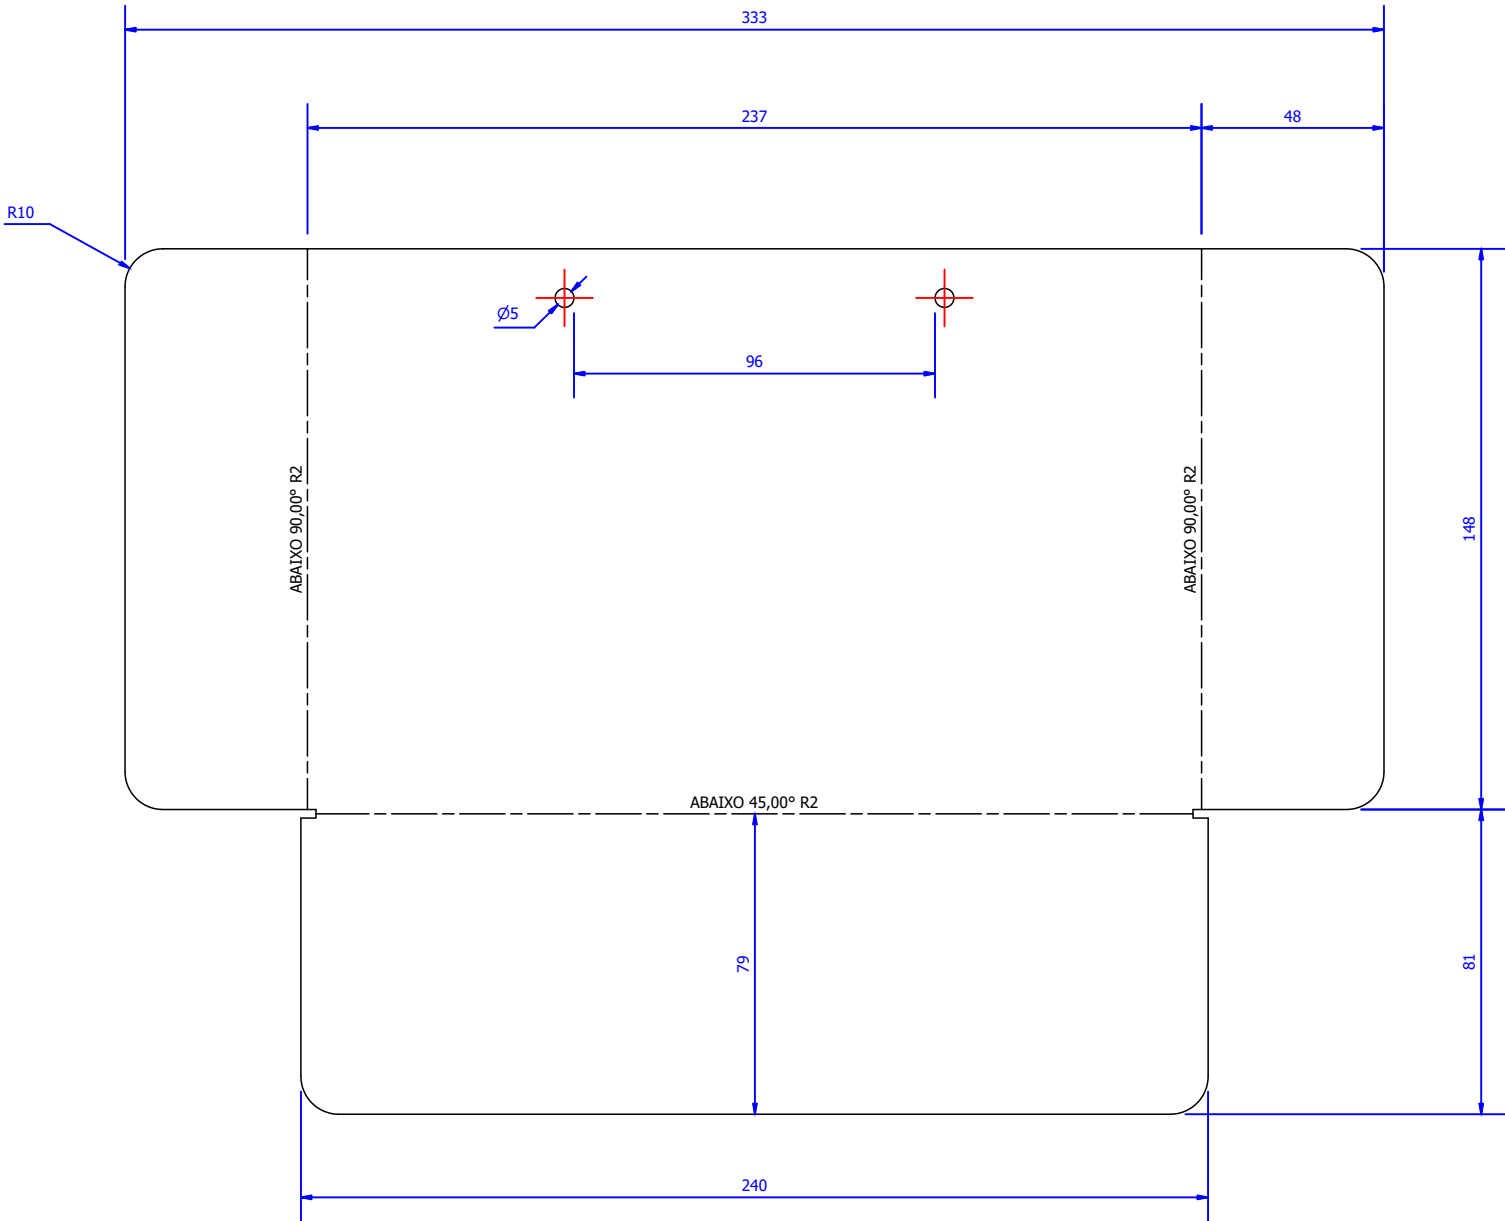


DETALHE DA CHAPA (1 : 2)

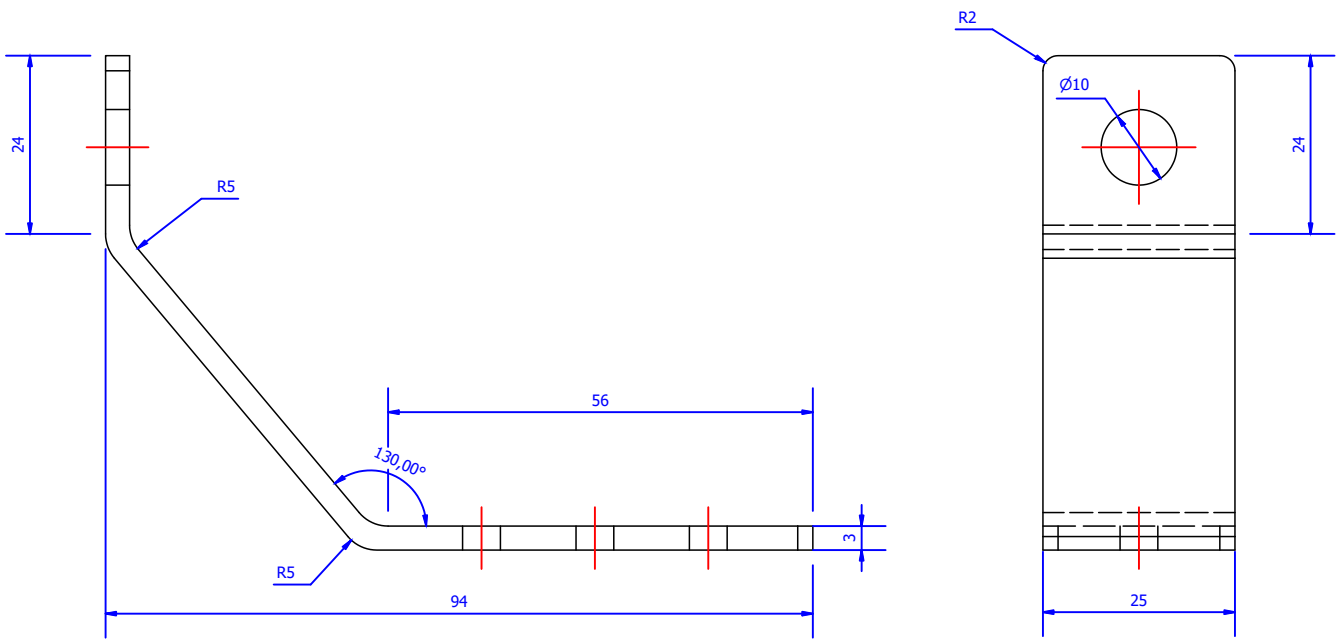


VISTA FRONTAL (1:1)

VISTA LATERAL ESQUERDA (1:1)

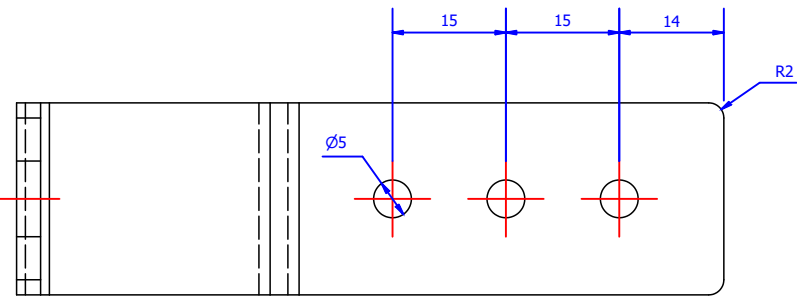

VISTA SUPERIOR (1:1)

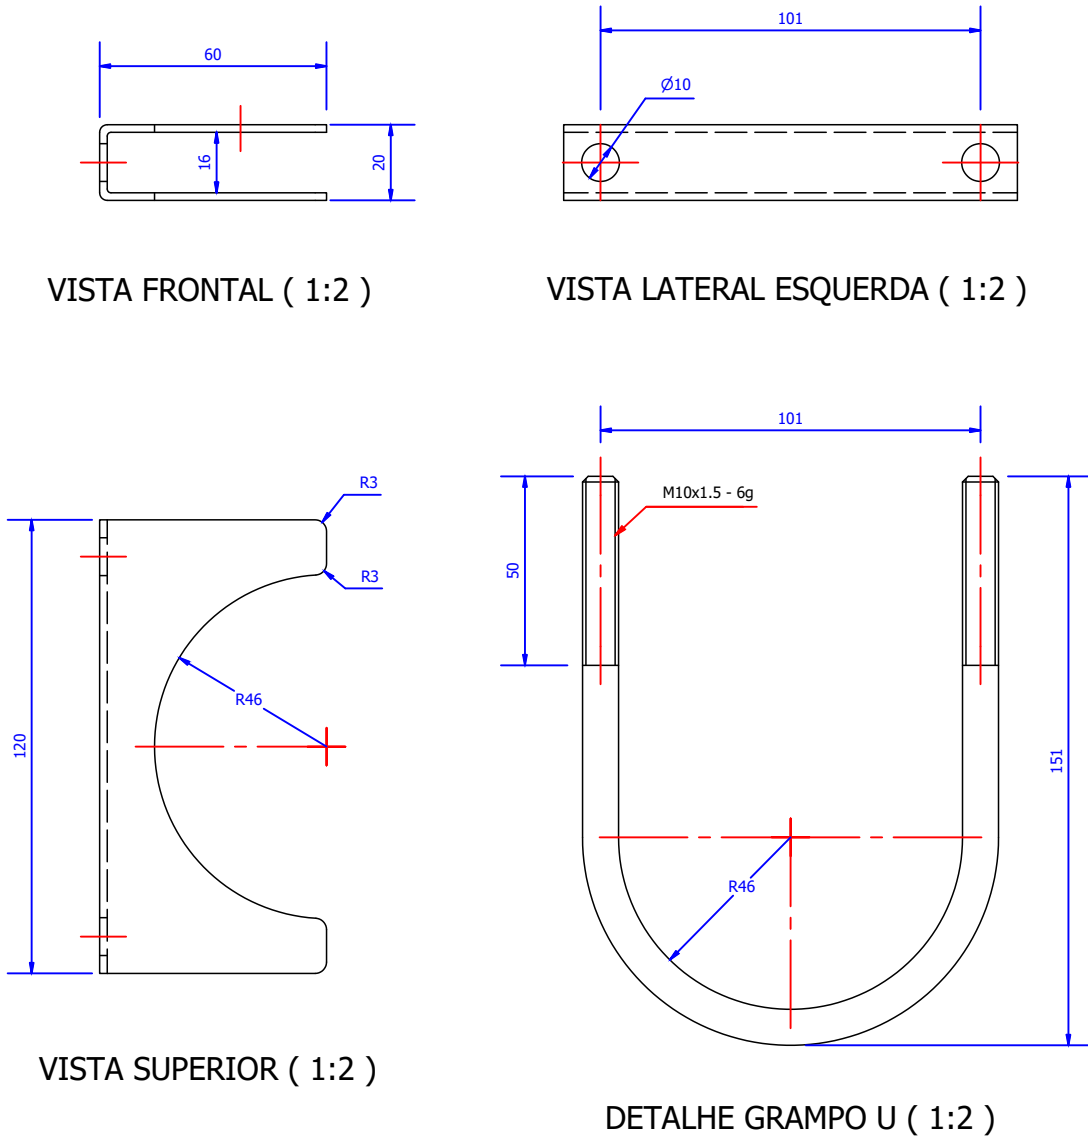


VISTA FRONTAL (1:2)


VISTA LATERAL ESQUERDA (1:2)

VISTA SUPERIOR (1:2)

DETALHE GRAMPO U (1:2)

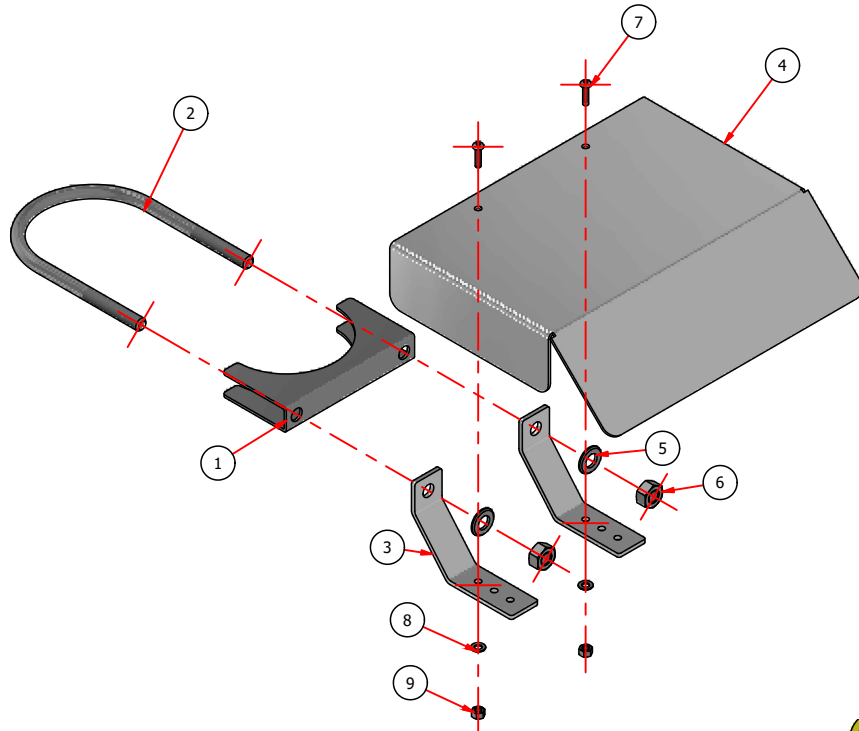

VISTA EXPLODIDA (1:5)

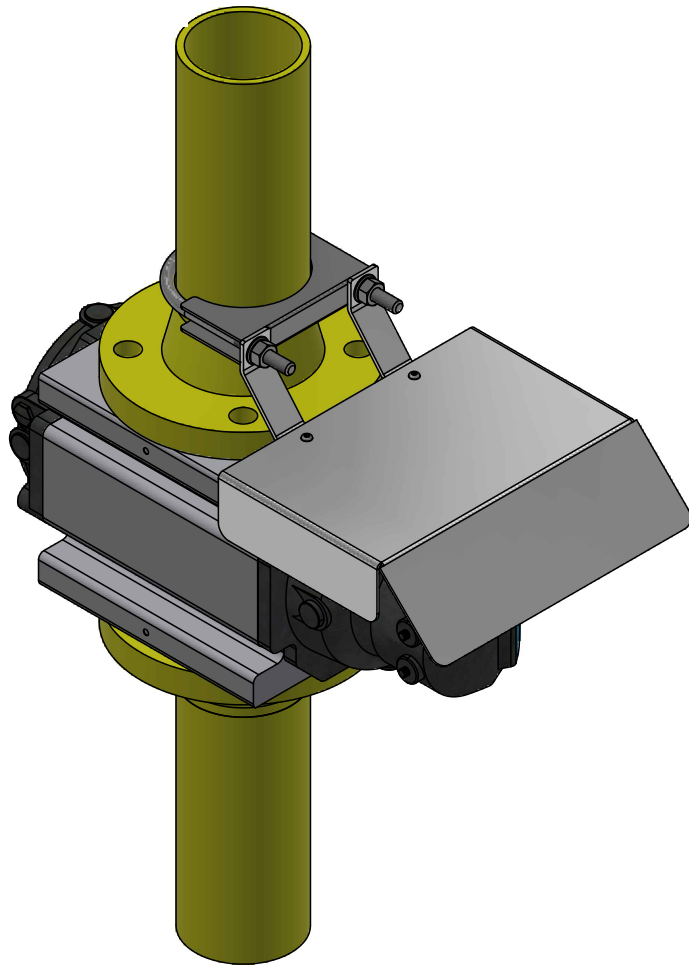

PERSPECTIVA (1:5)

DOCUMENTOS DE REFERÊNCIA

NOTAS GERAIS

CONVENÇÕES

LISTA DE MATERIAIS

ITEM	DESCRIÇÃO	UND	QTDE
1	ABRACADEIRA PARA GRAMPO U TUBO 3"	Cada	1
2	GRAMPO U TUBO 2" M10 INOX	Cada	1
3	CHAPA DE PROTEÇÃO EM ALUMÍNIO ESPESSURA 2MM	Cada	2
4	BARRA SUPORTE EM ALUMÍNIO LARGURA 1" ESPESSURA 1/8"	Cada	1
5	ARRUELA LISA INOX M10	Cada	2
6	PORCA SEXTAVADA INOX M10	Cada	2
7	PARAFUSO INOX M5 CABEÇA BOLEADA	Cada	2
8	ARRUELA LISA INOX M5	Cada	2
9	PORCA SEXTAVADA INOX M5	Cada	2



SERGIPE GÁS S/A

DITEC

CLIENTE OU USUÁRIO		GEREN	
EMPREENDIMENTO OU PROGRAMA		SISTEMA DE DISTRIBUIÇÃO DE GÁS EM SERGIPE	
ÁREA OU UNIDADE		COPEM	
TÍTULO		ABRIGO PARA MEDIDORES ROTATIVOS (TUBO 3") DETALHES CONSTRUTIVOS	
PROJ.	DES.	VERIF.	APROV.
SERGAS	JAILTON	THIAGO	THIAGO
ESCALA	FOLHA		01/01
INDICADA	REV.		0
DATA	NÚMERO		
10/09/2024	DET-DIV.00.05-000-ME-137		