



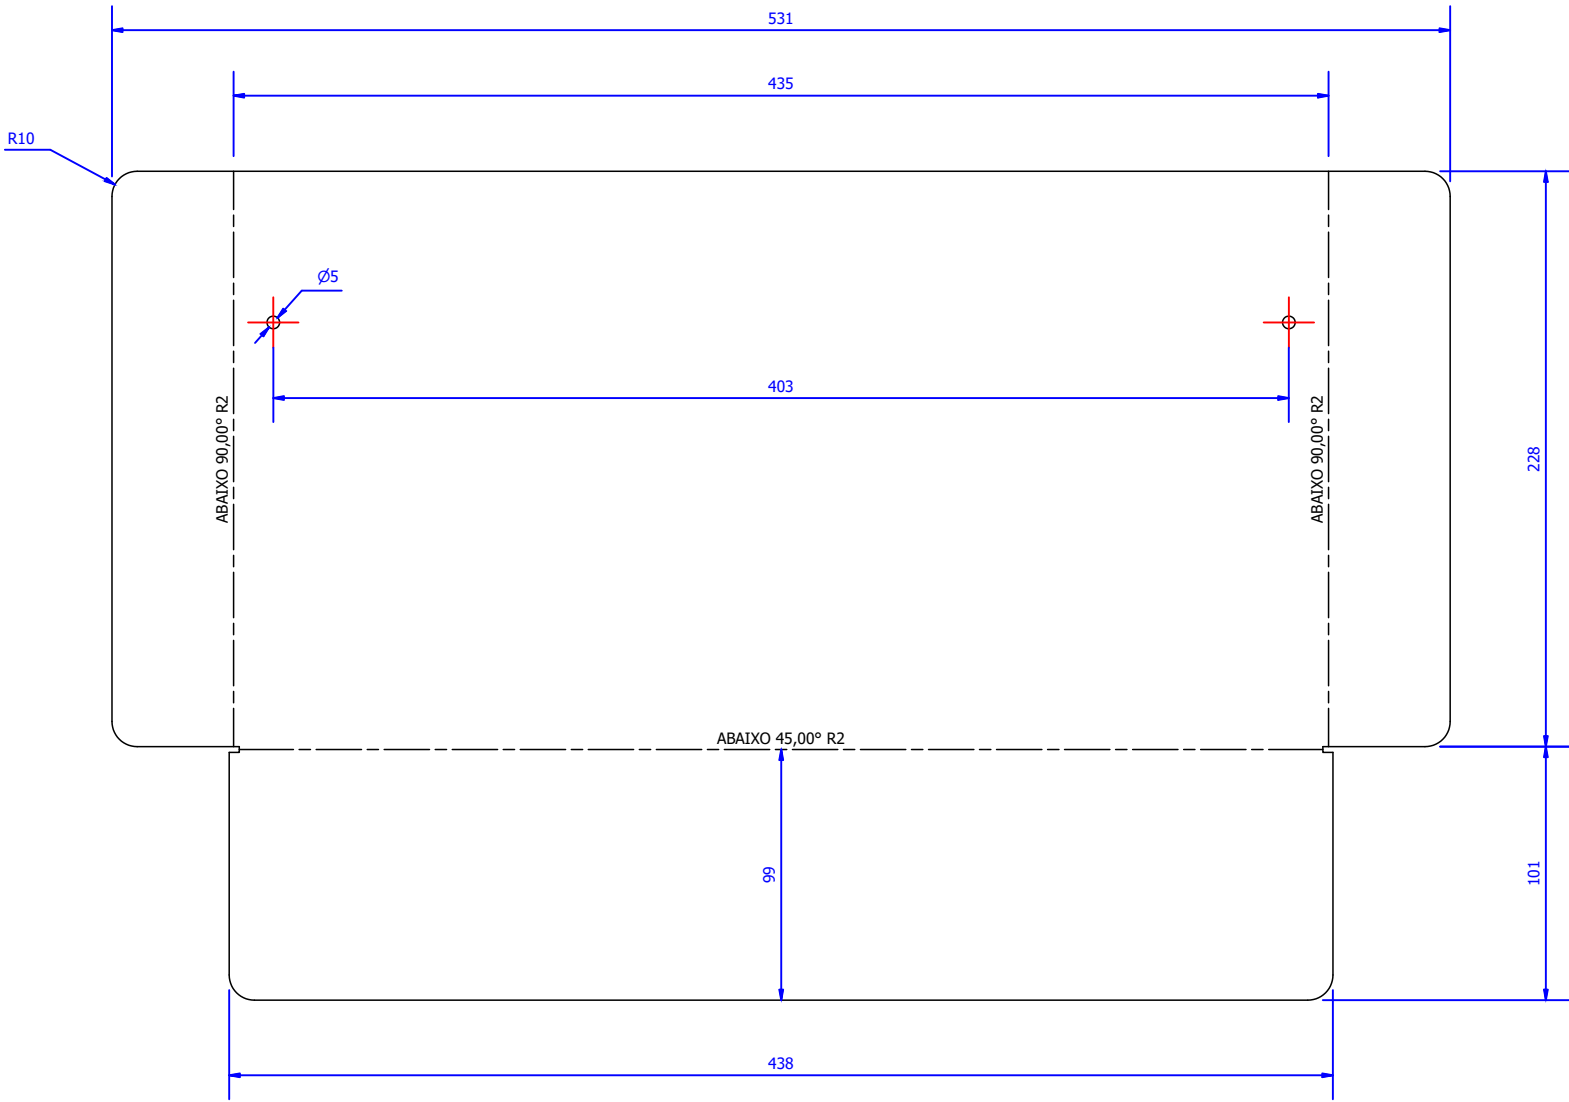


DETALHE DA CHAPA (1 : 3)

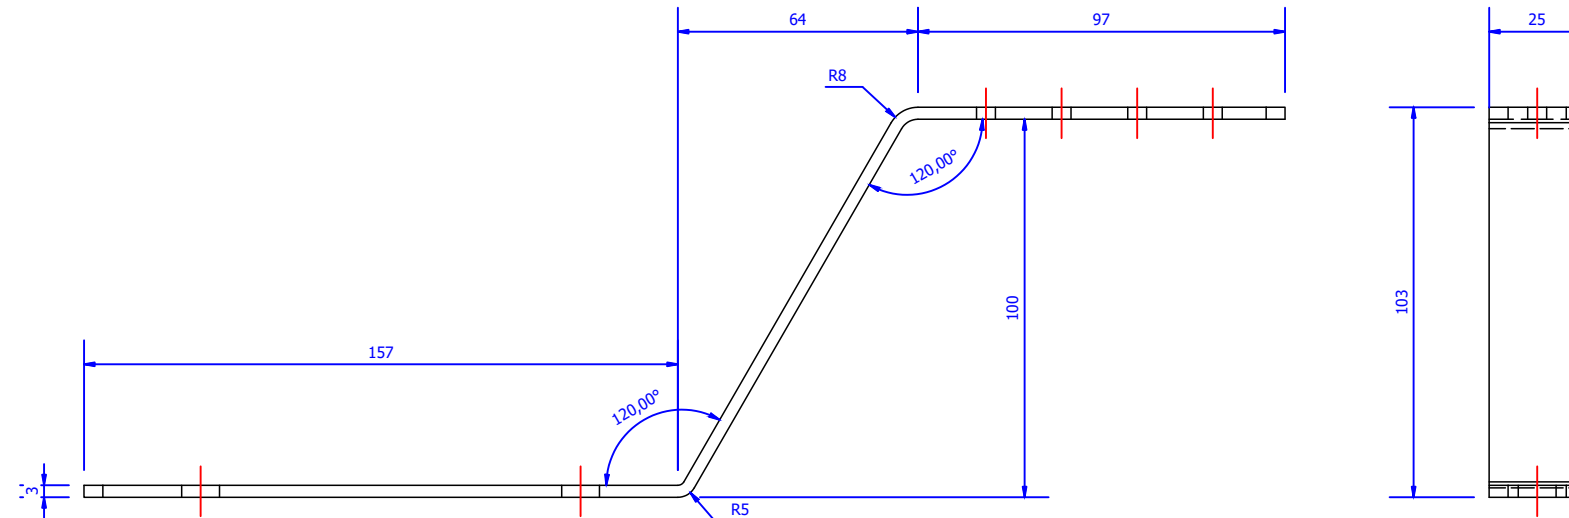


VISTA FRONTAL (1 : 2)


VISTA LATERAL ESQUERDA (1 : 2)

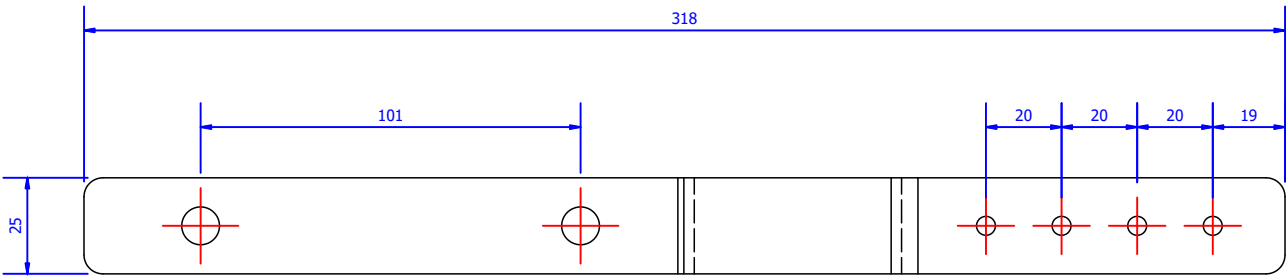


VISTA SUPERIOR (1 : 2)

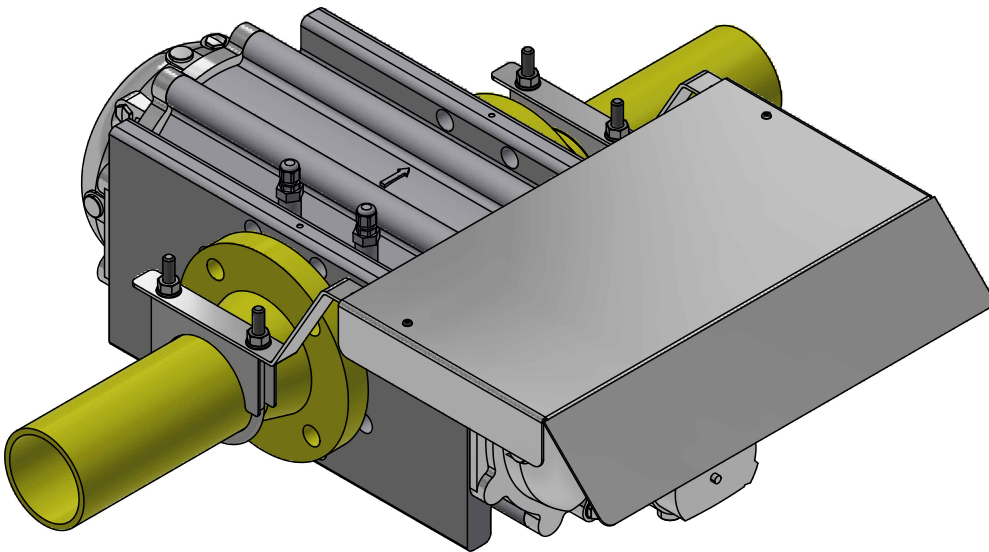


PERSPECTIVA (1 : 6)

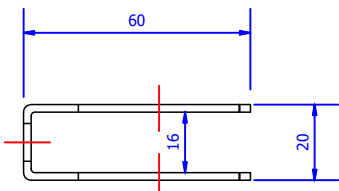


VISTA FRONTAL (1 : 2)

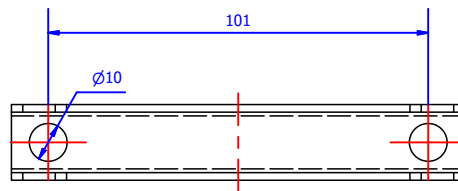


VISTA LATERAL ESQUERDA (1 : 2)

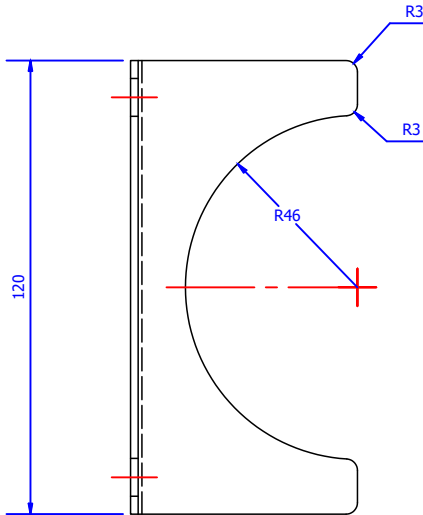

VISTA SUPERIOR (1 : 2)

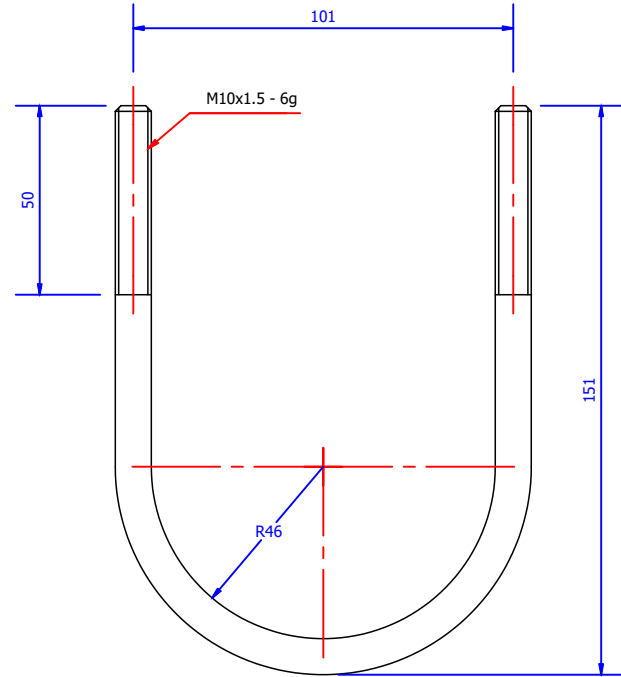

DETALHE GRAMPO U (1 : 2)

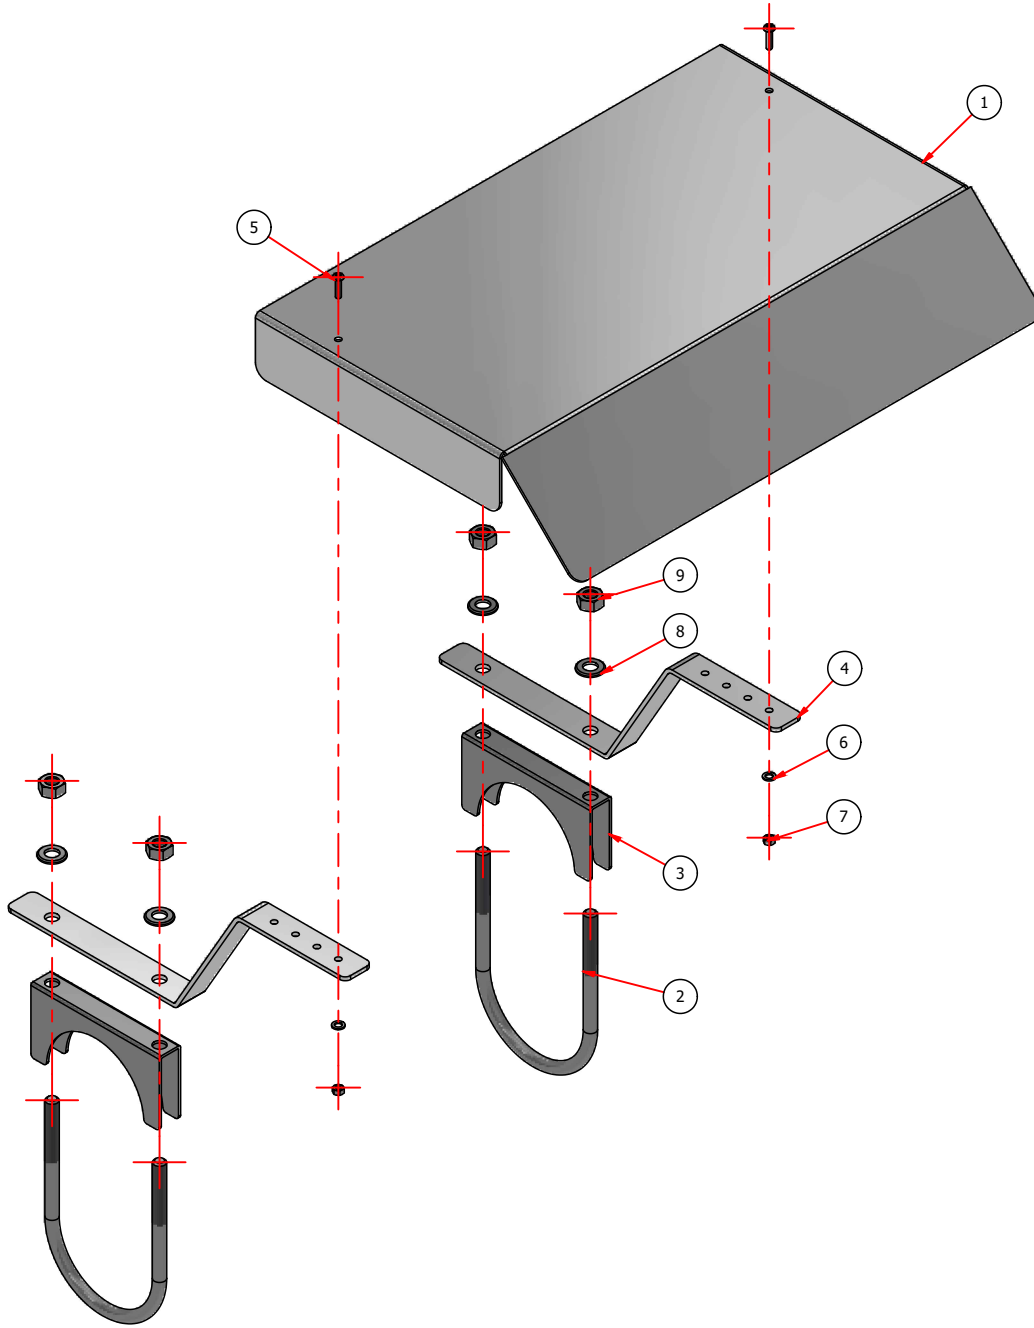

VISTA EXPLODIDA (1 : 5)

DOCUMENTOS DE REFERÊNCIA

NOTAS GERAIS

CONVENÇÕES

LISTA DE MATERIAIS

ITEM	DESCRIÇÃO	UND	QTDE	NÚMERO DA PEÇA
1	CHAPA DE PROTEÇÃO EM ALUMÍNIO ESPESURA 2MM	Cada	1	CHAPA_PROTEÇÃO
2	GRAMPO U TUBO 3" M10 INOX	Cada	2	GRAMPO_U_3POL
3	ABRACADEIRA PARA GRAMPO U TUBO 3"	Cada	2	ABRACADEIRA_3POL
4	BARRA SUPORTE EM ALUMÍNIO LARGURA 1" ESPESURA 1/8"	Cada	2	SUPORTE
5	PARAFUSO INOX M5 CABEÇA BOLEADA	Cada	2	ISO 7380-1 - M4 x 16
6	ARRUELA LISA INOX M5	Cada	2	ISO 7092 - ST 5 - 140 HV
7	PORCA SEXTAVADA INOX M5	Cada	2	ANSI B18.2.4.2M - M4 x 0,7
8	ARRUELA LISA INOX M10	Cada	4	ISO 7090 - 10 - 140 HV
9	PORCA SEXTAVADA INOX M10	Cada	4	ANSI B 18.2.4.1 M - M10 x 1,5



SERGIPE GÁS S/A

DITEC

CLIENTE OU USUÁRIO

GEREN

EMPREENDIMENTO OU PROGRAMA

SISTEMA DE DISTRIBUIÇÃO DE GÁS EM SERGIPE

ÁREA OU UNIDADE

COPEM

TÍTULO

ABRIGO PARA MEDIDORES ROTATIVOS (TUBO 3")
DETALHES CONSTRUTIVOS

PROJ.

SERGAS

DES.

JAILTON

VERIF.

THIAGO

APROV.

THIAGO

ESCALA

INDICADA

FOLHA

01/01

DATA

10/09/2024

NÚMERO

DET-DIV.00.05-000-ME-139

REV.

0