




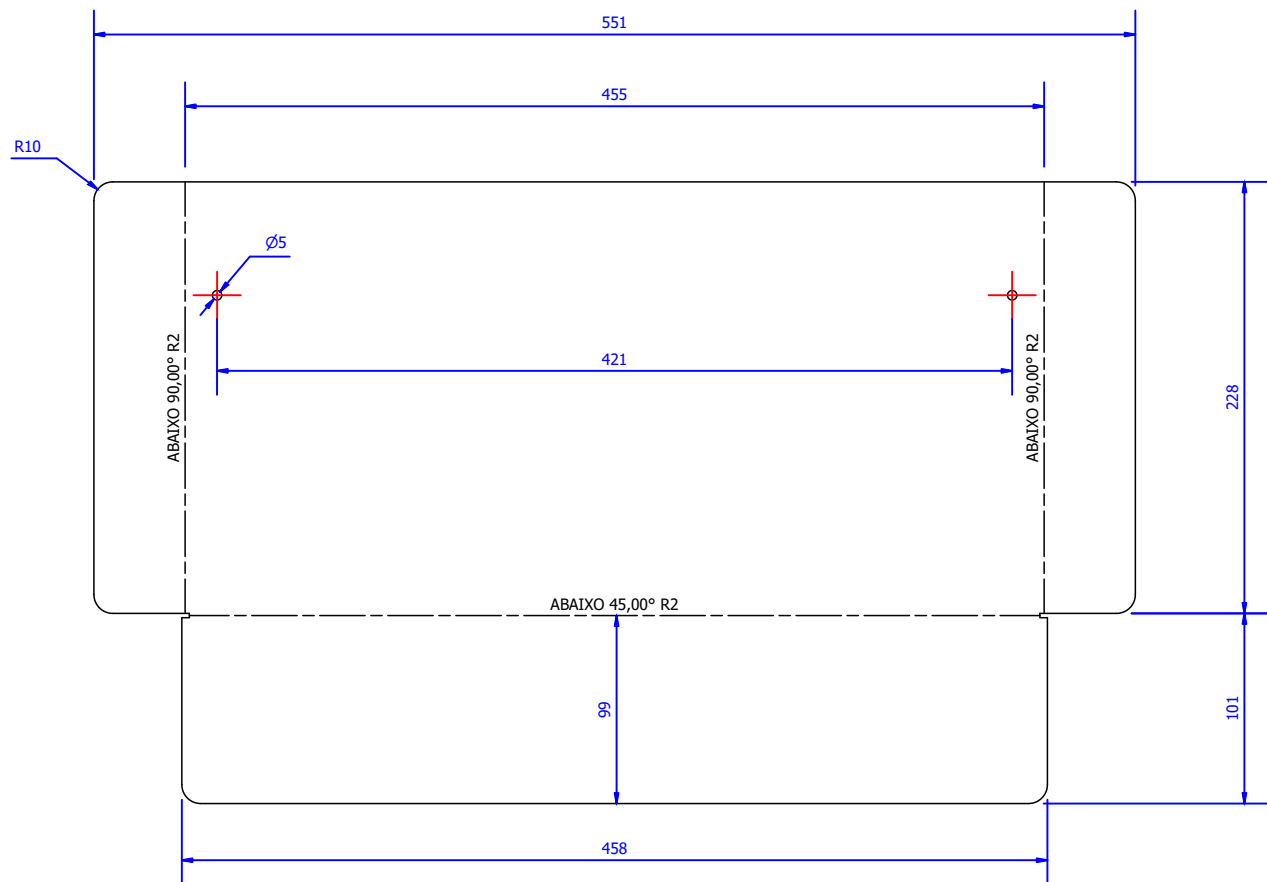


DETALHE DA CHAPA (1:4)

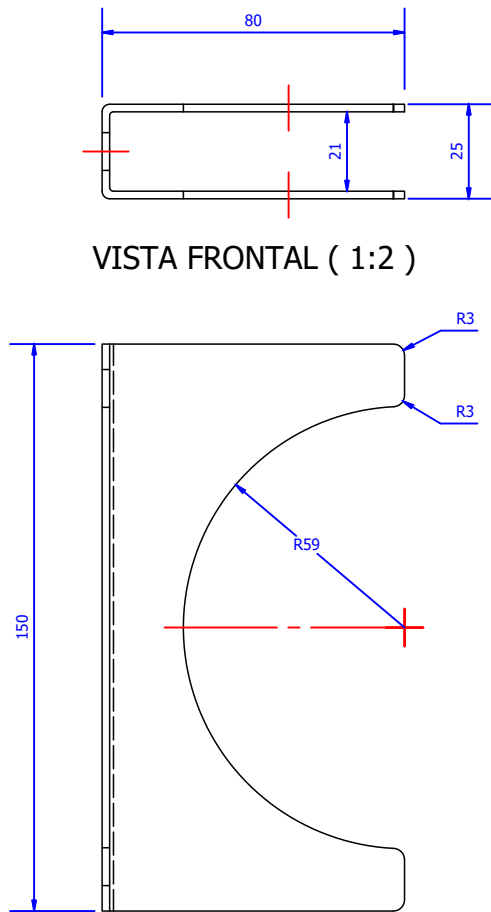


VISTA SUPERIOR (1:2)

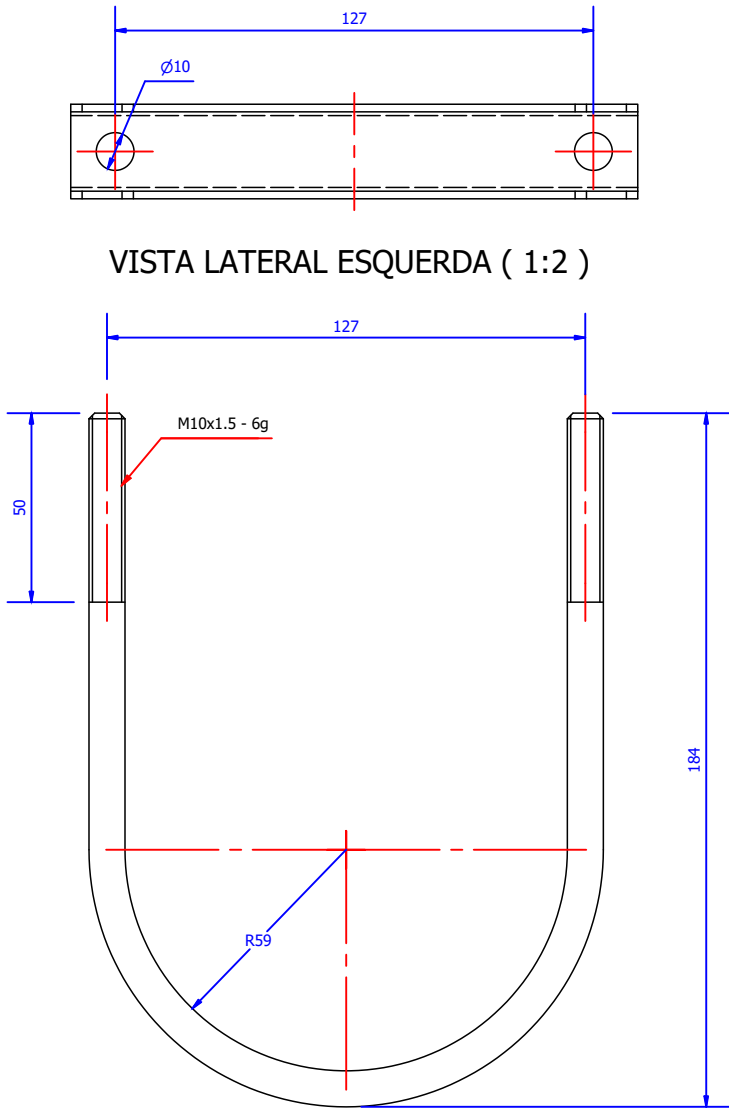


DETALHE GRAMPO U (1:2)

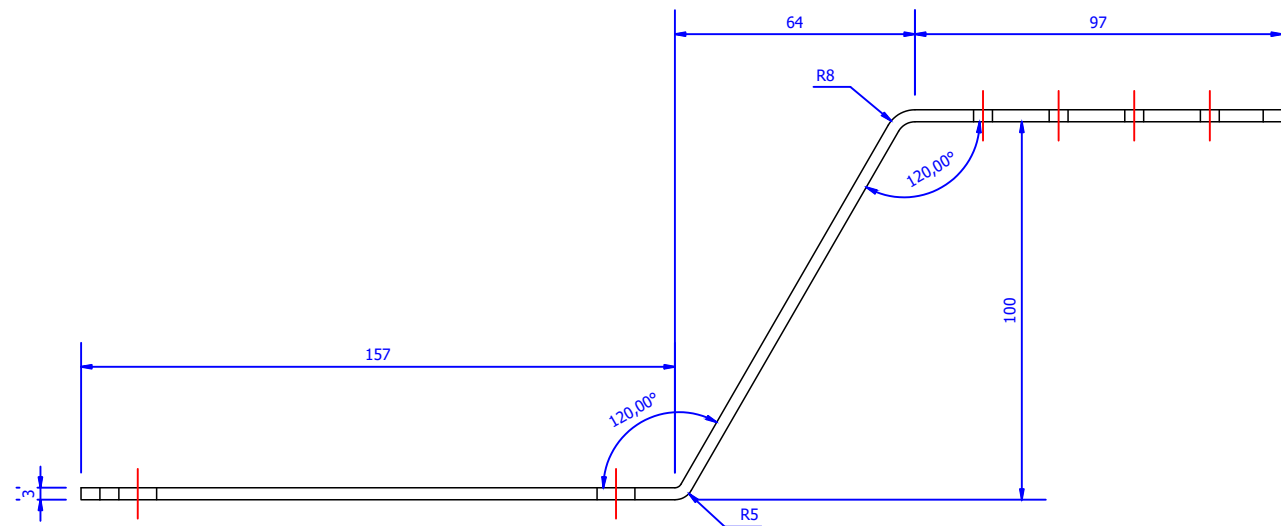


VISTA FRONTAL (1:2)

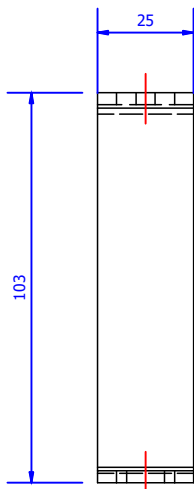


VISTA LATERAL ESQUERDA (1:2)

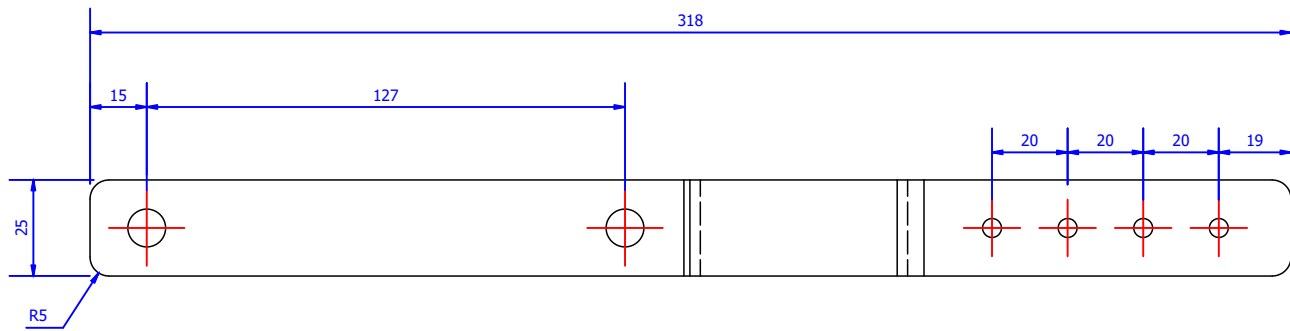

VISTA SUPERIOR (1:2)

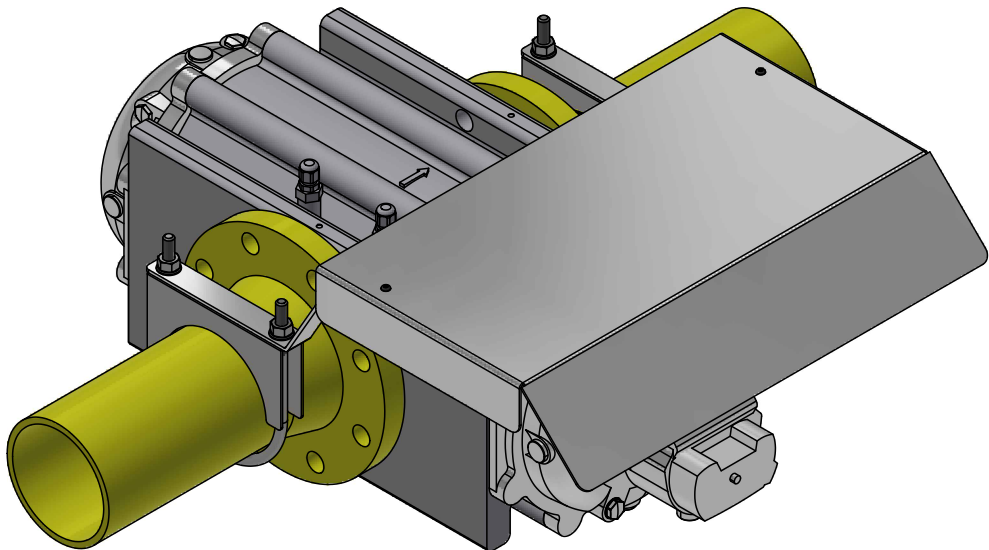

PERSPECTIVA (1:6)

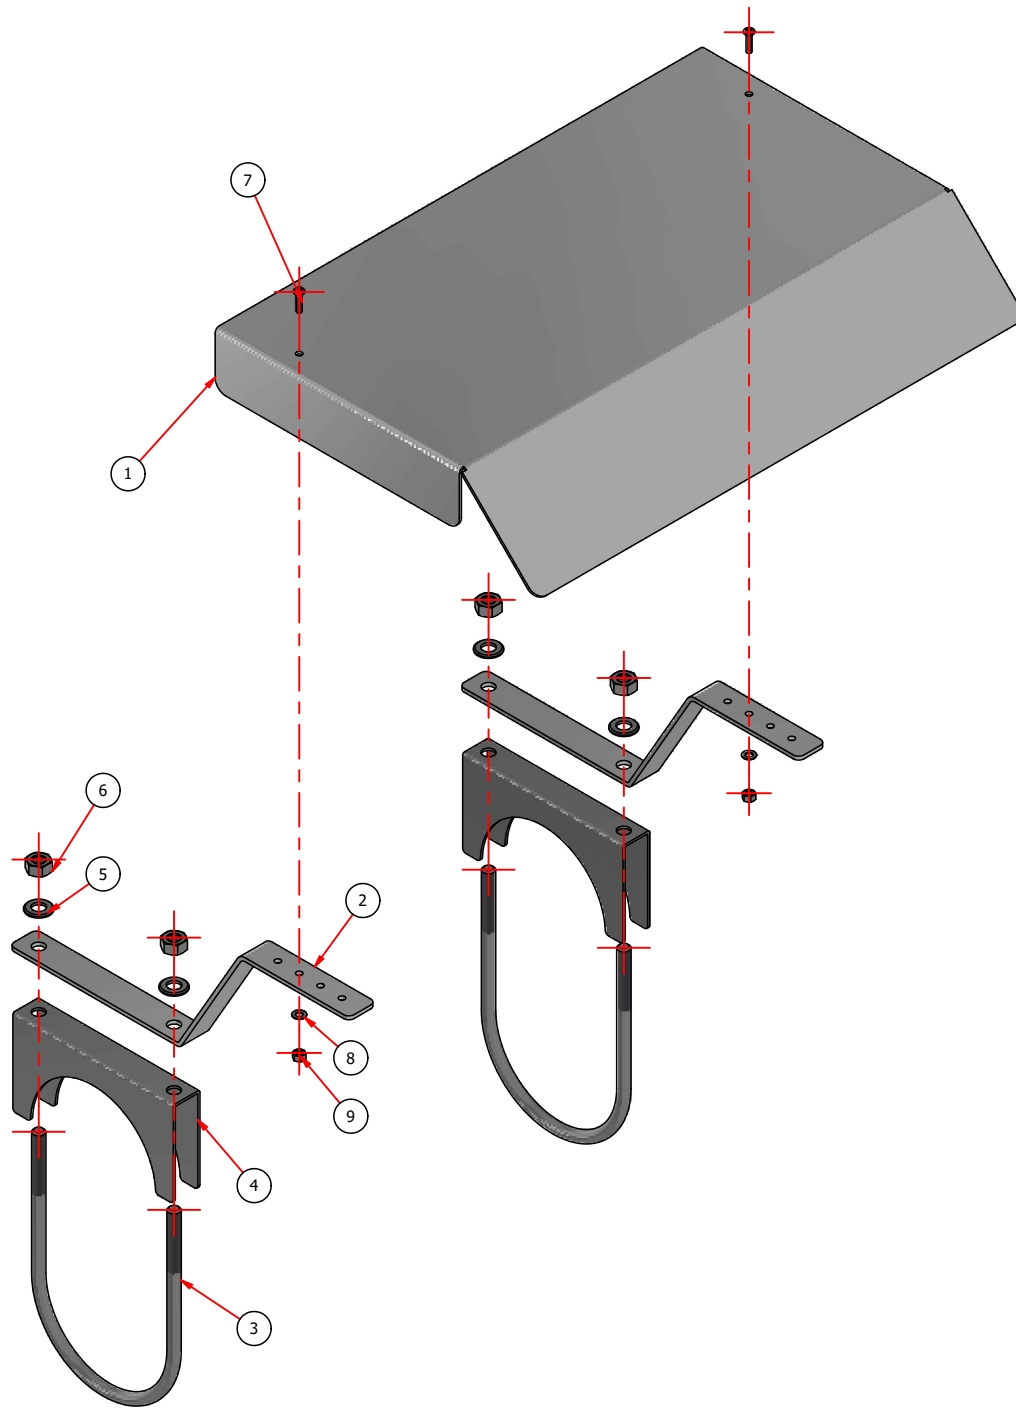

VISTA EXPLODIDA (1 : 5)

DOCUMENTOS DE REFERÊNCIA

NOTAS GERAIS

CONVENÇÕES

LISTA DE MATERIAIS

ITEM	DESCRIÇÃO	UND	QTDE
1	CHAPA DE PROTEÇÃO EM ALUMÍNIO ESPESSURA 2MM	Cada	1
2	BARRA SUPORTE EM ALUMÍNIO LARGURA 1" ESPESSURA 1/8"	Cada	2
3	GRAMPO U TUBO 4" M10 INOX	Cada	2
4	ABRACADEIRA PARA GRAMPO U TUBO 4"	Cada	2
5	ARRUELA LISA INOX M10	Cada	4
6	PORCA SEXTAVADA INOX M10	Cada	4
7	PARAFUSO INOX M5 CABEÇA BOLEADA	Cada	2
8	ARRUELA LISA INOX M5	Cada	2
9	PORCA SEXTAVADA INOX M5	Cada	2



SERGIPE GÁS S/A

DITEC

CLIENTE OU USUÁRIO

GEREN

EMPREENDIMENTO OU PROGRAMA

SISTEMA DE DISTRIBUIÇÃO DE GÁS EM SERGIPE

ÁREA OU UNIDADE

COPEM

TÍTULO

ABRIGO PARA MEDIDORES ROTATIVOS (TUBO 4")
DETALHES CONSTRUTIVOS

PROJ.

SERGAS

DES.

JAILTON

VERIF.

THIAGO

APROV.

THIAGO

ESCALA

INDICADA

FOLHA

01/01

DATA

10/09/2024

NÚMERO

DET-DIV.00.05-000-ME-140

REV.

0