


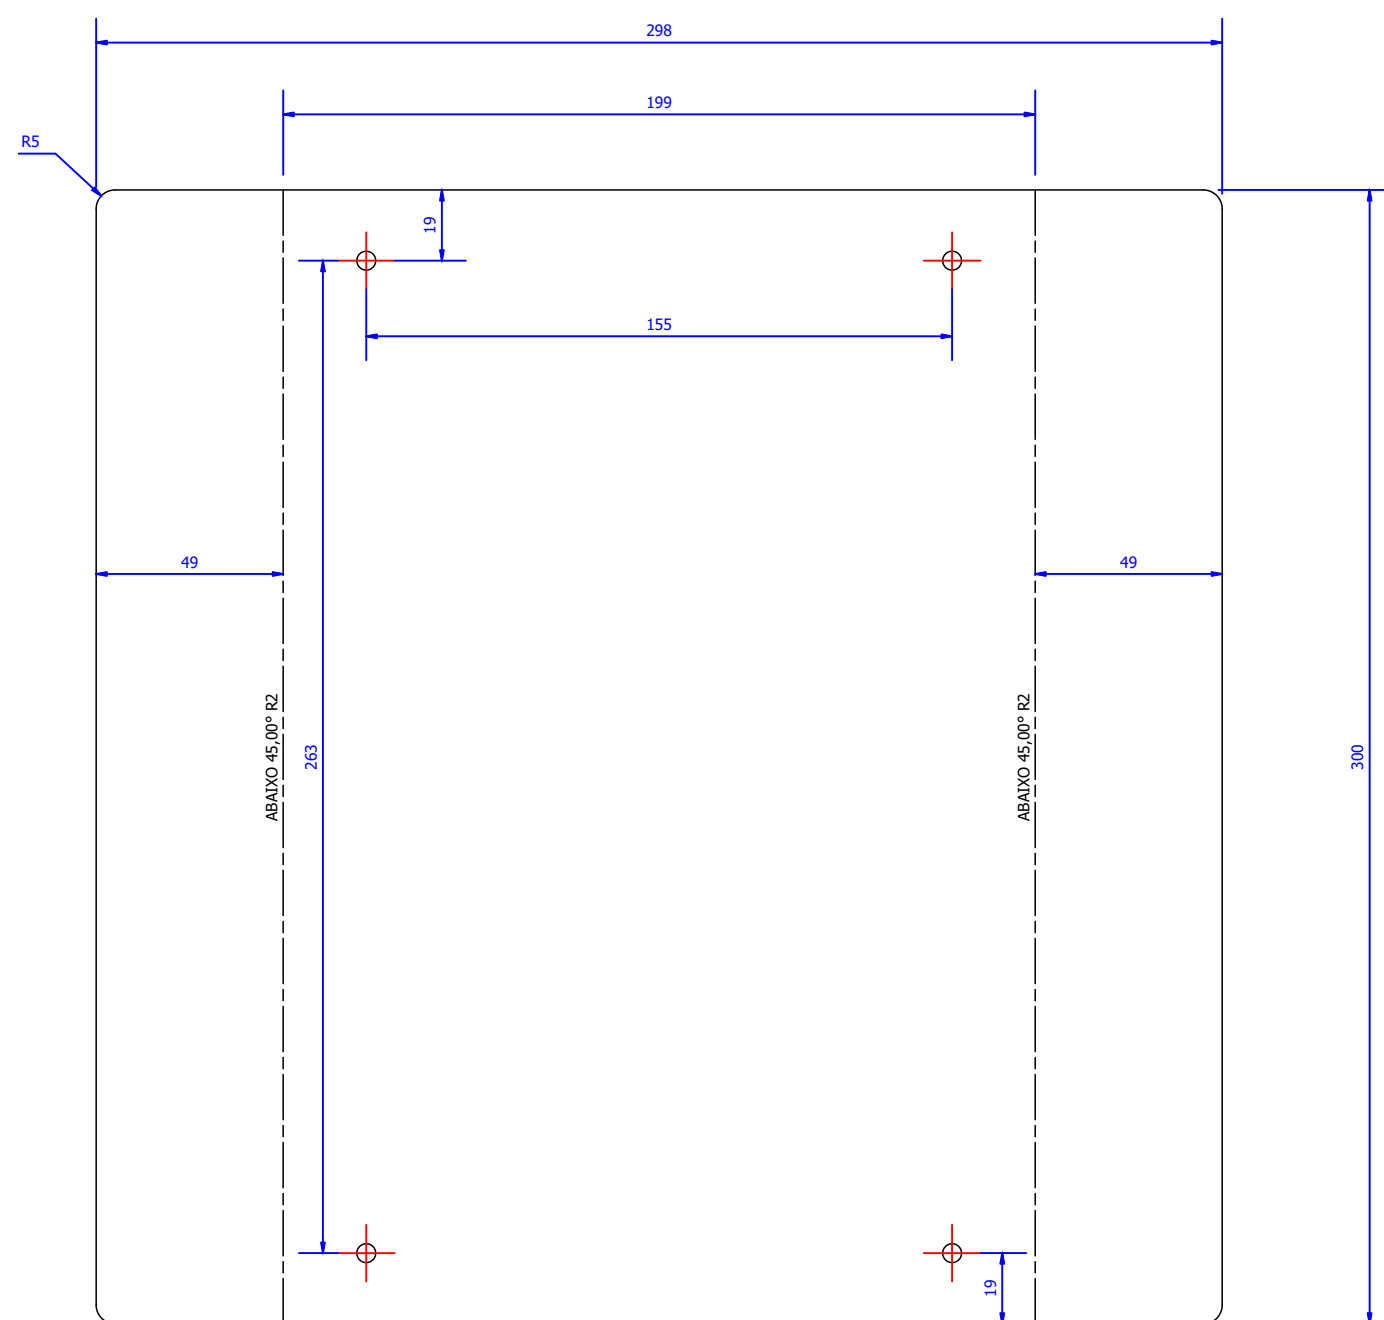


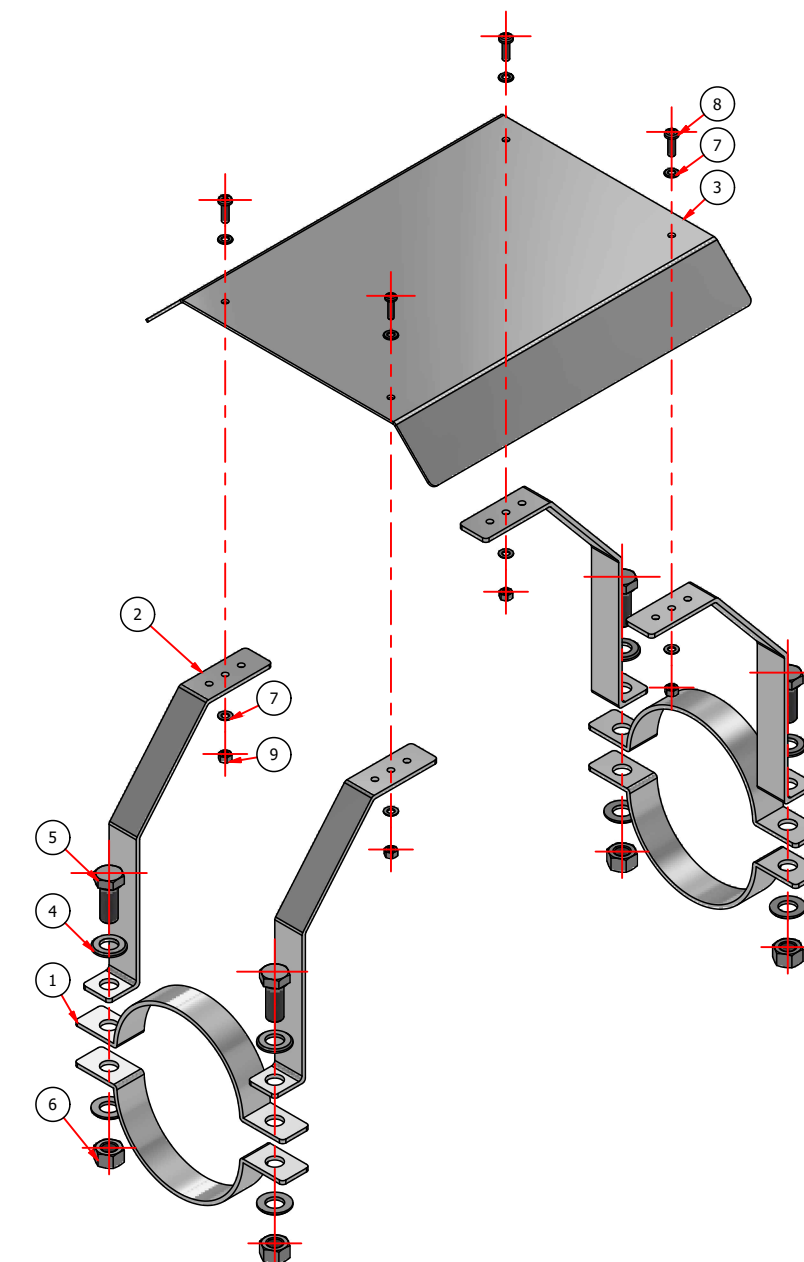

DETALHE DA CHAPA (1 :2)

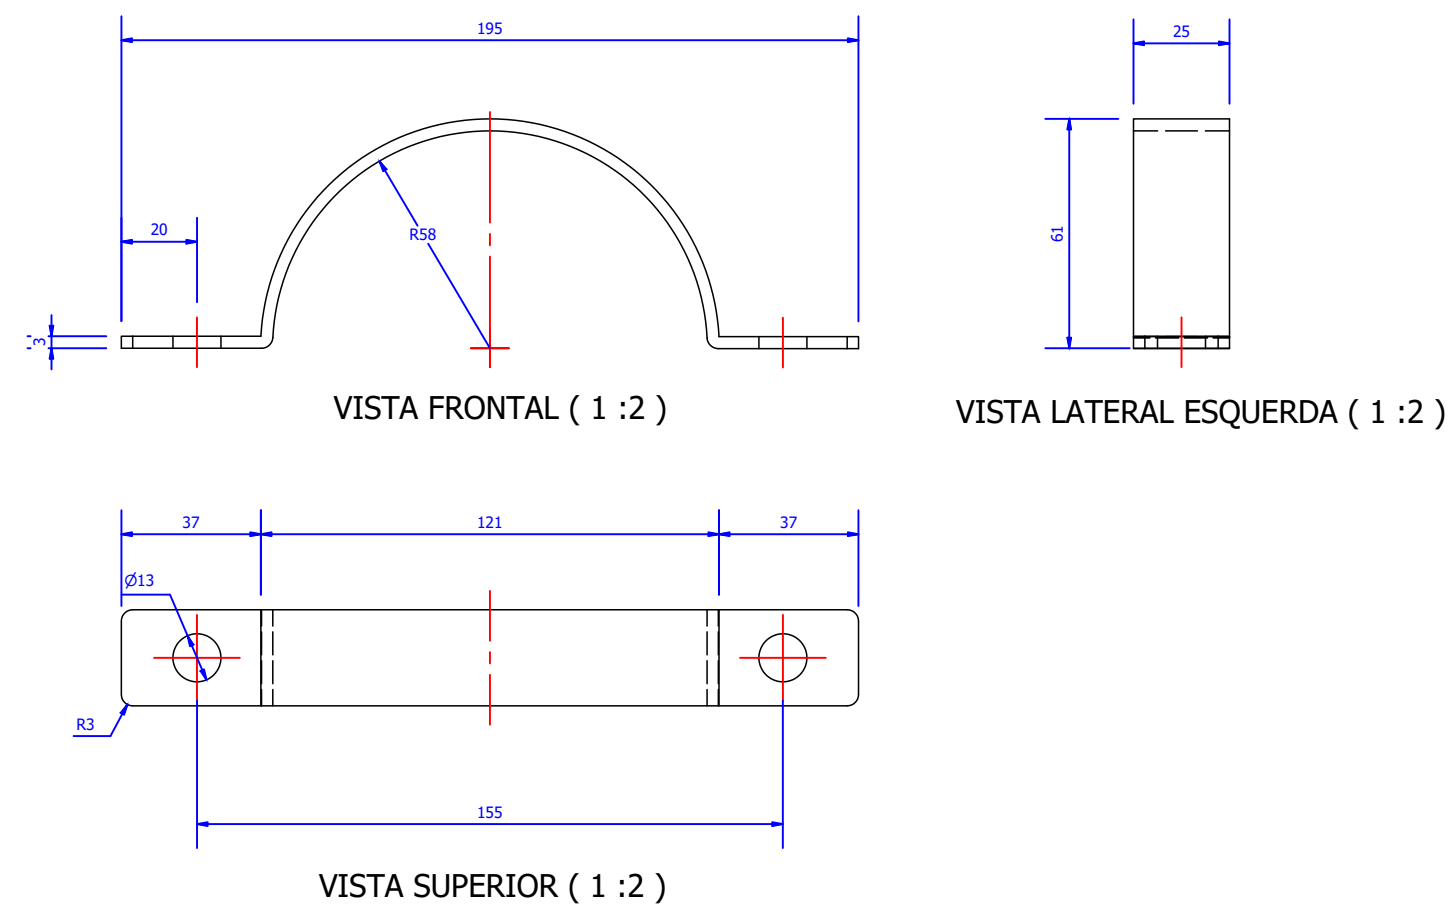


VISTA EXPLODIDA (1 : 5)

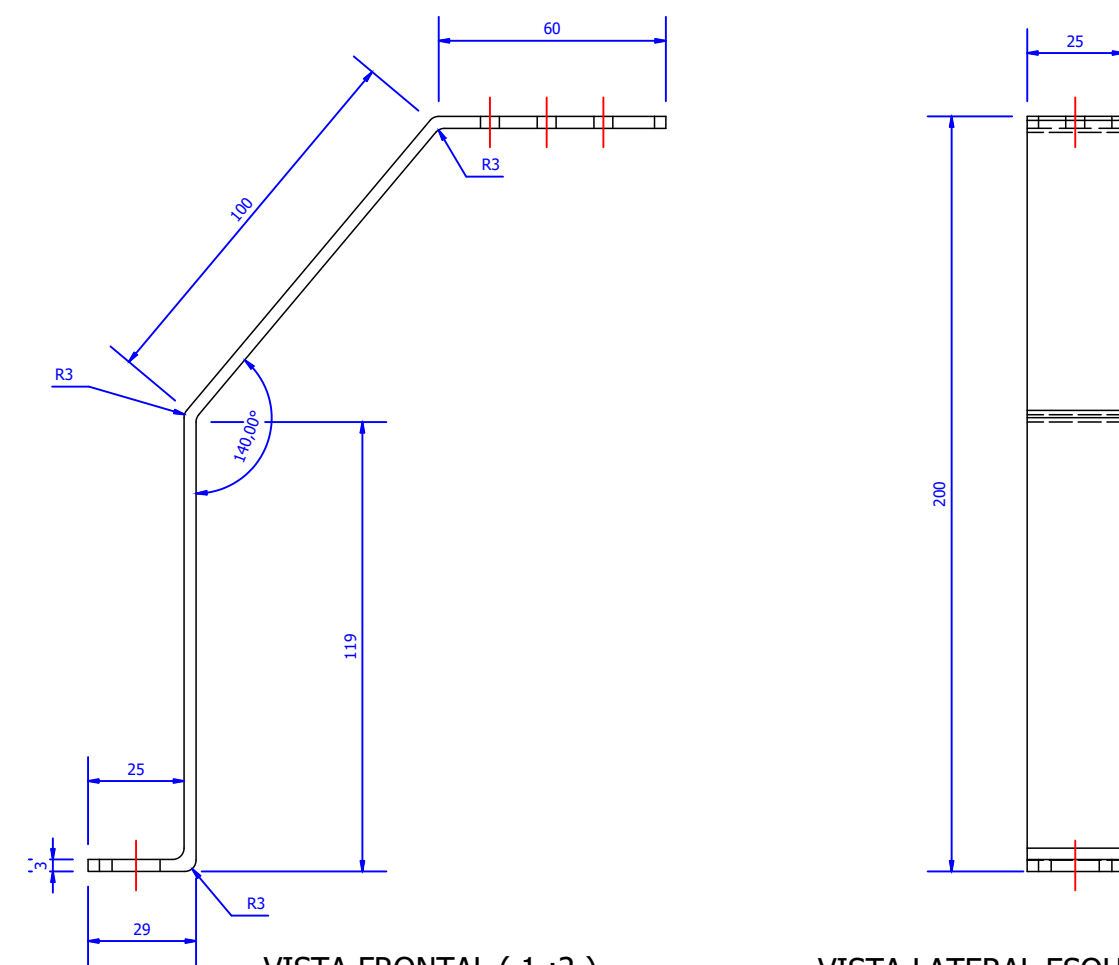


VISTA FRONTAL (1 :2)

VISTA LATERAL ESQUERDA (1 :2)

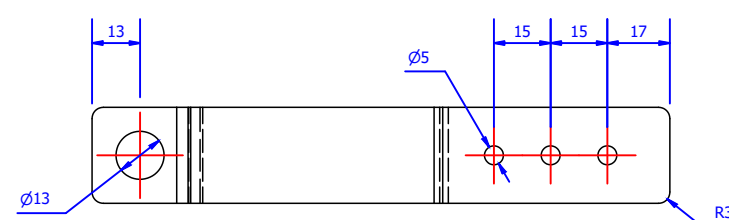

VISTA SUPERIOR (1 :2)

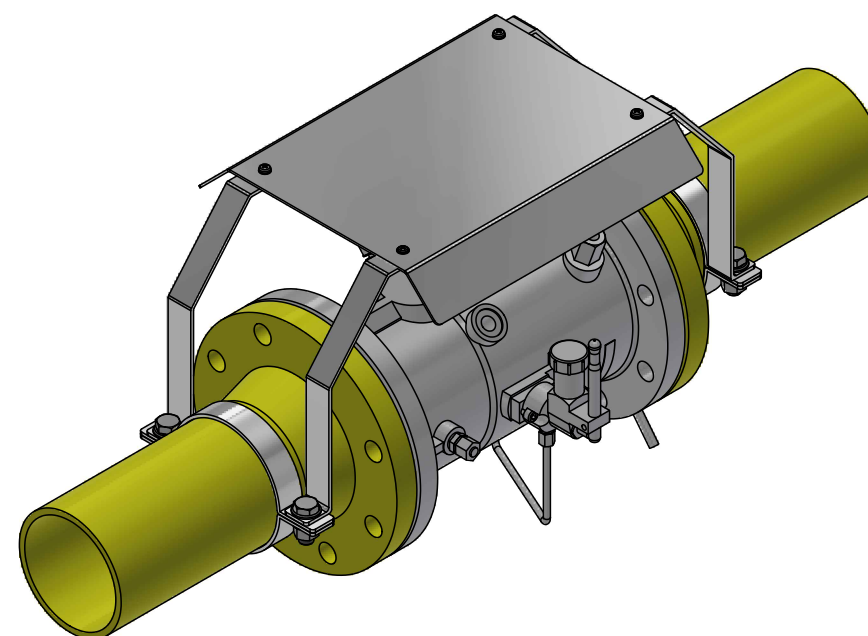

PERSPECTIVA (1 : 6)

DOCUMENTOS DE REFERÊNCIA

NOTAS GERAIS

CONVENÇÕES

LISTA DE MATERIAIS

ITEM	DESCRIÇÃO	UND	QTDE
1	ABRAÇADEIRA EM ALUMÍNIO LARGURA 1" ESPESSURA 1/8"	Cada	4
2	SUORTE EM ALUMÍNIO LARGURA 1" ESPESSURA 1/8"	Cada	4
3	CHAPA DE PROTEÇÃO EM ALUMÍNIO ESPESSURA 2MM	Cada	1
4	ARRUELA LISA INOX M12	Cada	8
5	PARAFUSO SEXTAVADO INOX M12X30	Cada	4
6	PORCA SEXTAVADA INOX M12	Cada	4
7	ARRUELA LISA INOX M5	Cada	8
8	PARAFUSO INOX MSX16 CABEÇA BOLEADA	Cada	4
9	PORCA SEXTAVADA INOX M5	Cada	4



SERGIPE GÁS S/A

DITEC

CLIENTE OU USUÁRIO	
--------------------	--

GEREN

EMPREENDIMENTO OU PROGRAMA

SISTEMA DE DISTRIBUIÇÃO DE GÁS EM SERGIPE

ÁREA OU UNIDADE

COPEM

TÍTULO

ABRIGO PARA MEDIDORES TURBINA (TUBO 4")
DETALHES CONSTRUTIVOS

	PROJ.
--	-------

SERGAS

DES.

JAILTON

VERIF.

THIAGO

ESCALA

INDICADA

5. REFERENCES

--	--

	DATA

	NÚMER
--	-------

MIERO

[illegible]

REV.	
------	--

FORMATO A2