




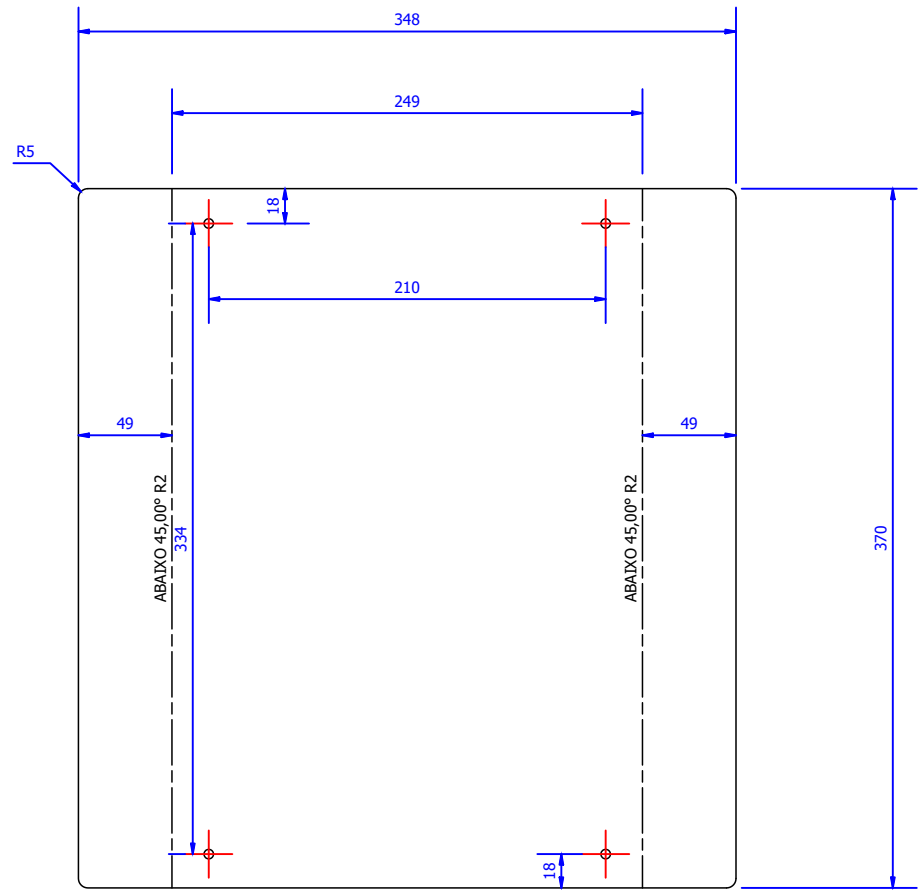


DETALHE DA CHAPA (1 : 4)

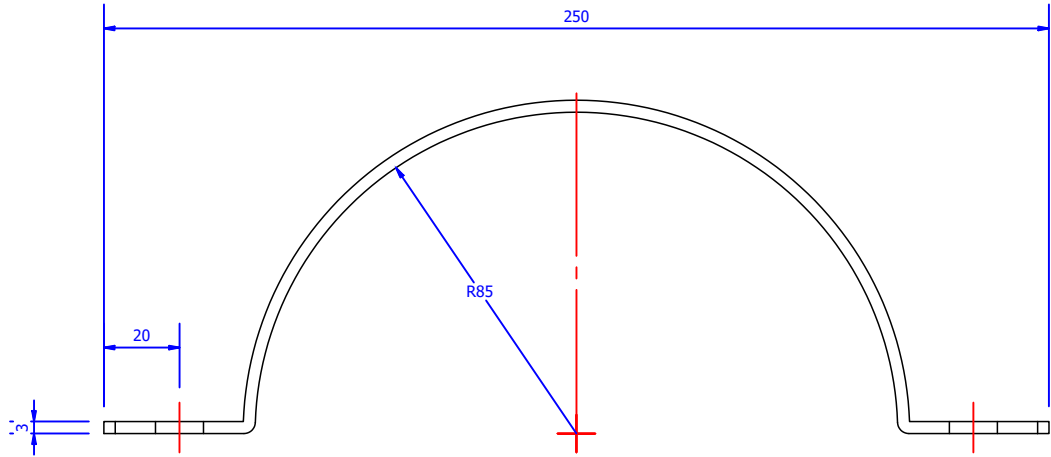


VISTA FRONTAL (1 : 2)

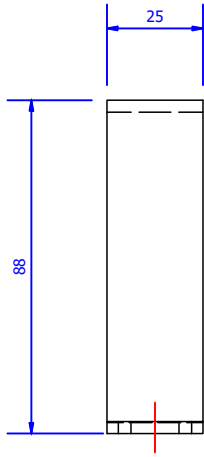


VISTA LATERAL ESQUERDA (1 : 2)

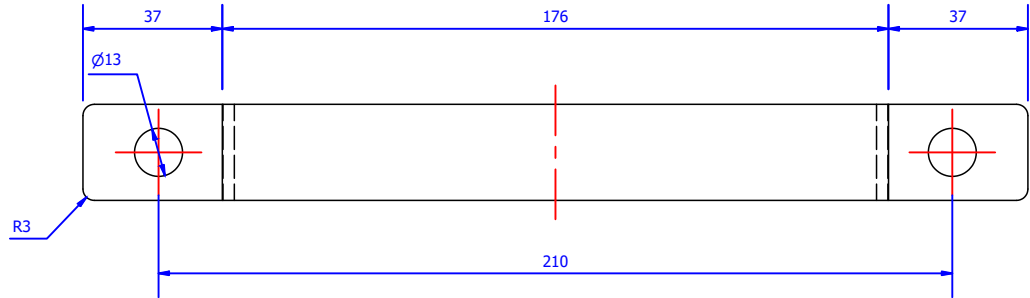


VISTA SUPERIOR (1 : 2)

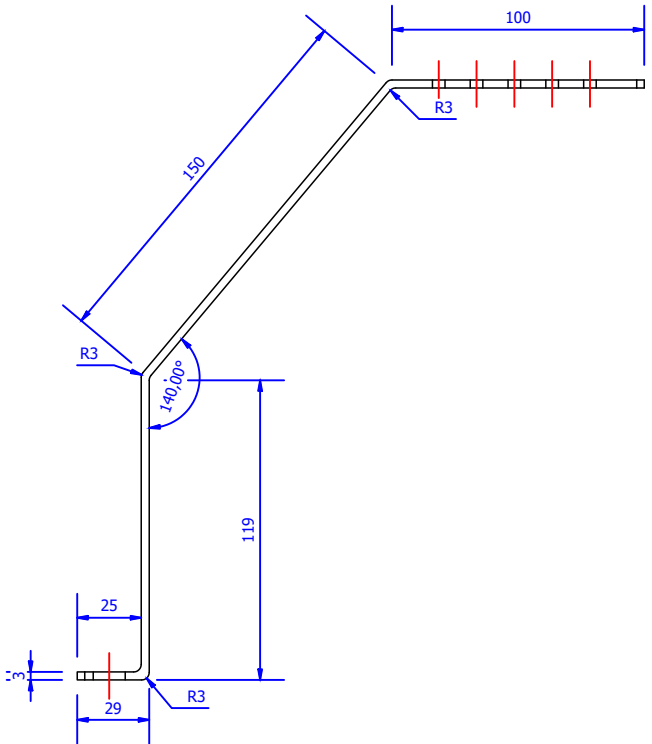


VISTA FRONTAL (1 : 3)

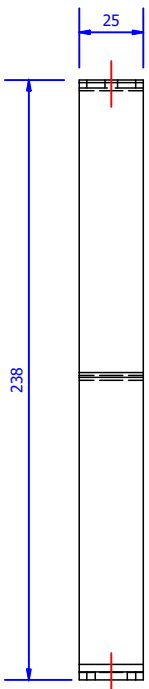


VISTA LATERAL ESQUERDA (1 : 3)

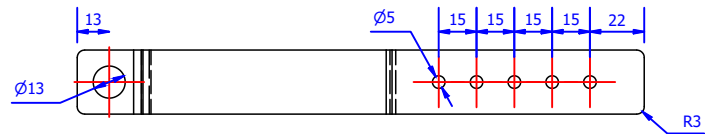

VISTA SUPERIOR (1 : 3)

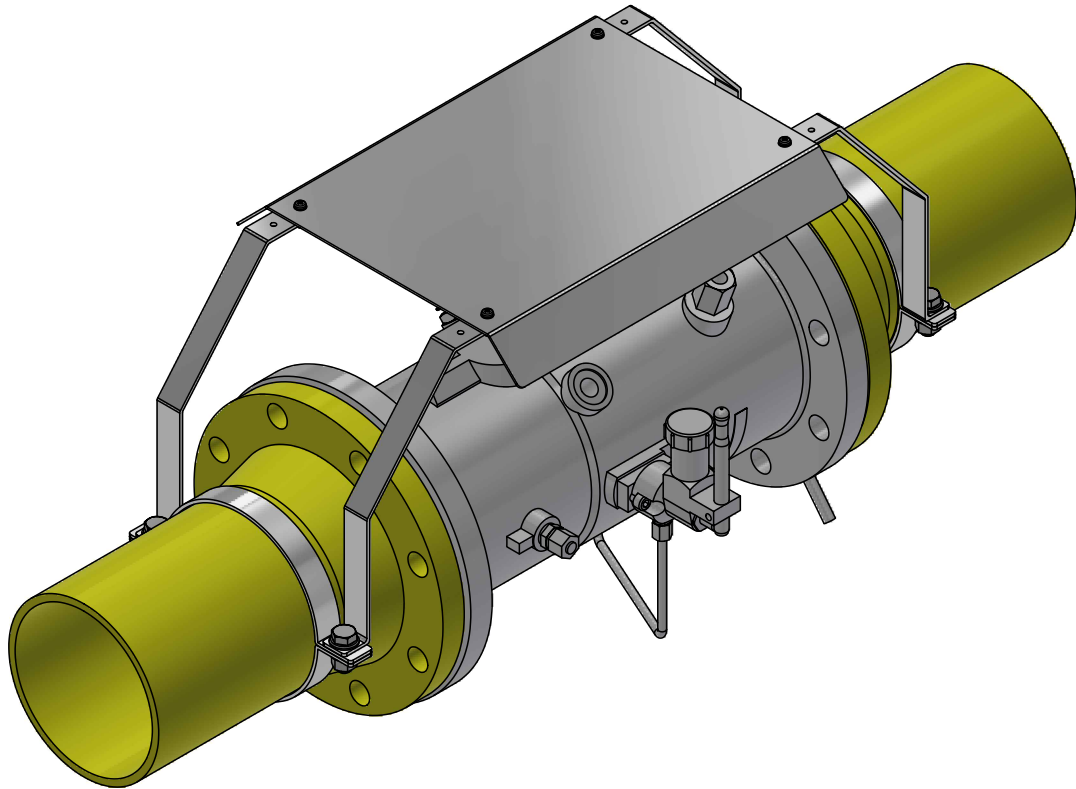

PERSPECTIVA (1 : 6)

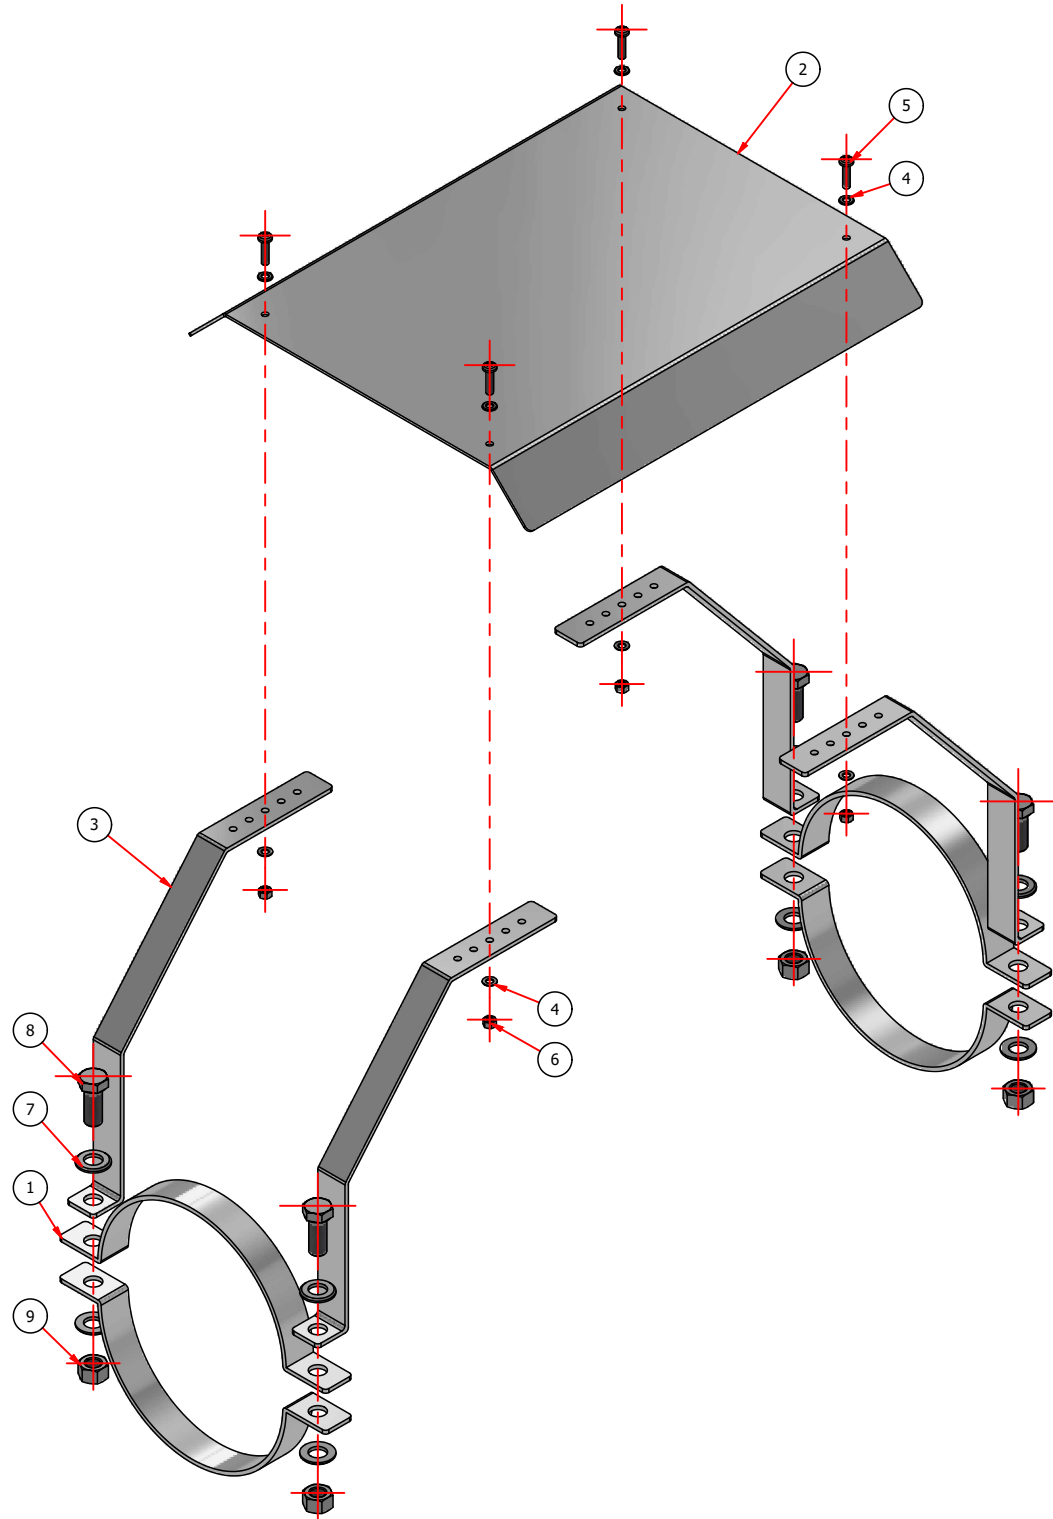

VISTA EXPLODIDA (1 : 5)

DOCUMENTOS DE REFERÊNCIA

NOTAS GERAIS

CONVENÇÕES

LISTA DE MATERIAIS

ITEM	DESCRIÇÃO	UND	QTDE
1	ABRAÇADEIRA EM ALUMÍNIO LARGURA 1" ESPESSURA 1/8"	Cada	4
2	CHAPA DE PROTEÇÃO EM ALUMÍNIO ESPESSURA 2MM	Cada	1
3	SUORTE EM ALUMÍNIO LARGURA 1" ESPESSURA 1/8"	Cada	4
4	ARRUELA LISA INOX M5	Cada	8
5	PARAFUSO INOX MSX20 CABEÇA BOLEADA	Cada	4
6	PORCA SEXTAVADA INOX M5	Cada	4
7	ARRUELA LISA INOX M12	Cada	8
8	PARAFUSO SEXTAVADO INOX M12X30	Cada	4
9	PORCA SEXTAVADA INOX M12	Cada	4



SERGIPE GÁS S/A

DITEC

CLIENTE OU USUÁRIO

GEREN

EMPREENDIMENTO OU PROGRAMA

SISTEMA DE DISTRIBUIÇÃO DE GÁS EM SERGIPE

ÁREA OU UNIDADE

COPEM

TÍTULO

ABRIGO PARA MEDIDORES TURBINA (TUBO 6")
DETALHES CONSTRUTIVOS

PROJ.

SERGAS

DES.

JAILTON

VERIF.

THIAGO

APROV.

THIAGO

ESCALA

INDICADA

FOLHA

01/01

DATA

11/09/2024

NÚMERO

DET-DIV.00.05.000-ME-143

REV.

0