



CONFIGURAÇÃO P/ PLOTAGEM			
Nº DA COR	Nº DA PENA	ESP. DA PENA	ESQ. DA PENA
1	7	0.10	
2	7	0.20	
3	7	0.30	
4	7	0.40	
5	7	0.50	
6	6	0.35	
7	7	0.20	
8	7	0.15	
9	7	0.10	
10	1	0.15	
20	20	0.30	
32	32	0.20	
34	34	0.30	
100	3	0.30	
102	102	0.15	
104	104	0.15	
116	116	0.25	
130	4	0.10	
140	140	0.30	
151	151	0.10	
160	5	0.15	
162	162	0.20	
170	5	0.25	
251	251	0.10	
252	252	0.10	
253	253	0.20	
254	254	0.10	
255	255	0.20	
ESC. P/ PLOTAR 1:3000			

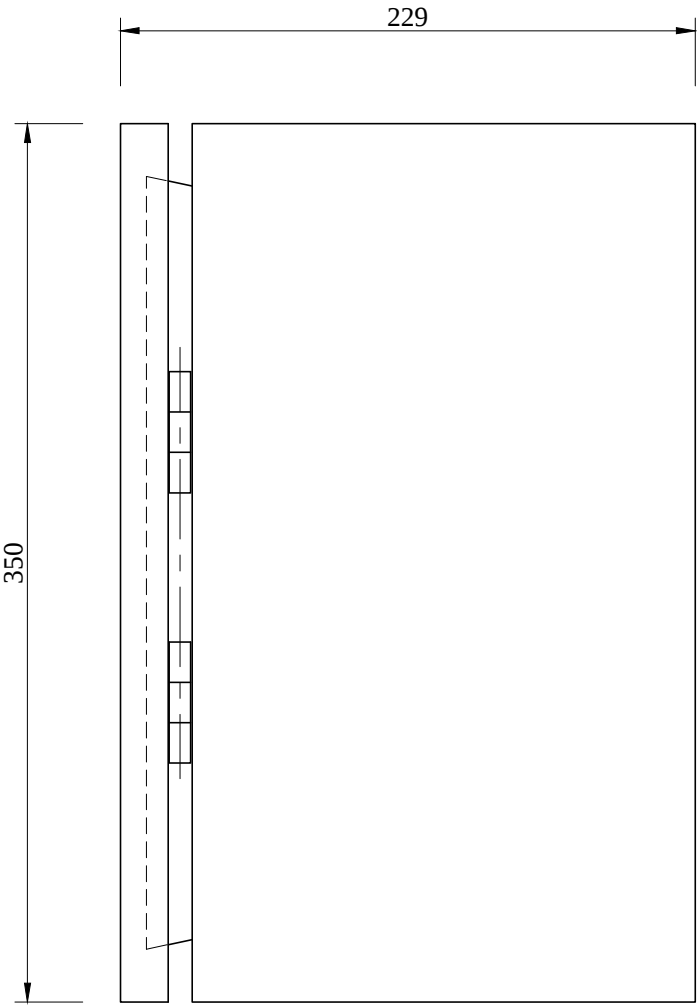


VISTA LATERAL B-B
(EXTERNA)

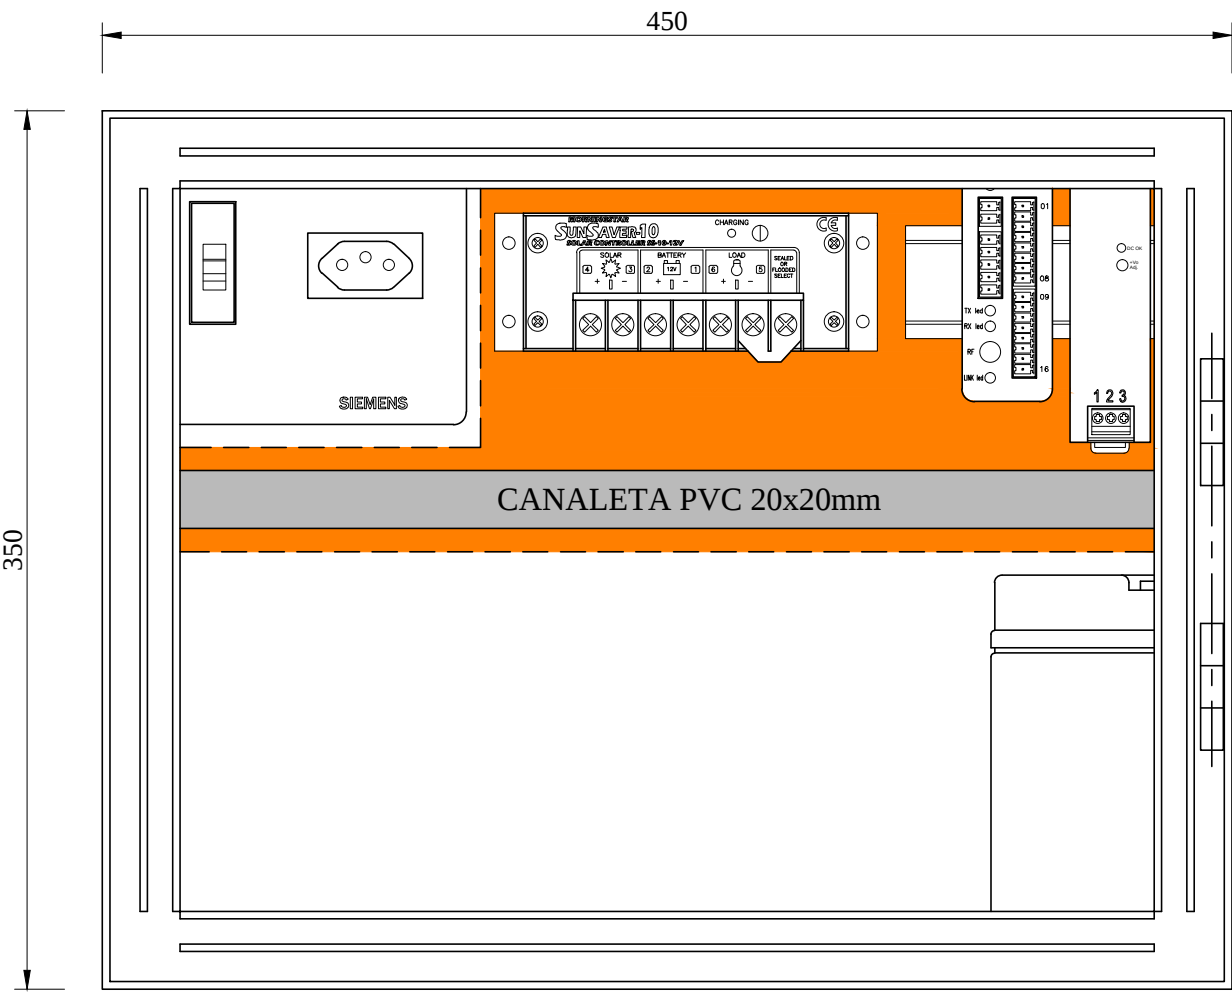


VISTA FRONTAL A-A
(SEM TAMPA)


CAIXA EM RESINA DE POLIÉSTER
REFORÇADA COM FIBRA DE VIDRO
(DETALHES CONFORME DESENHO
Nº DET-DIV.00.05-000-ME-101)

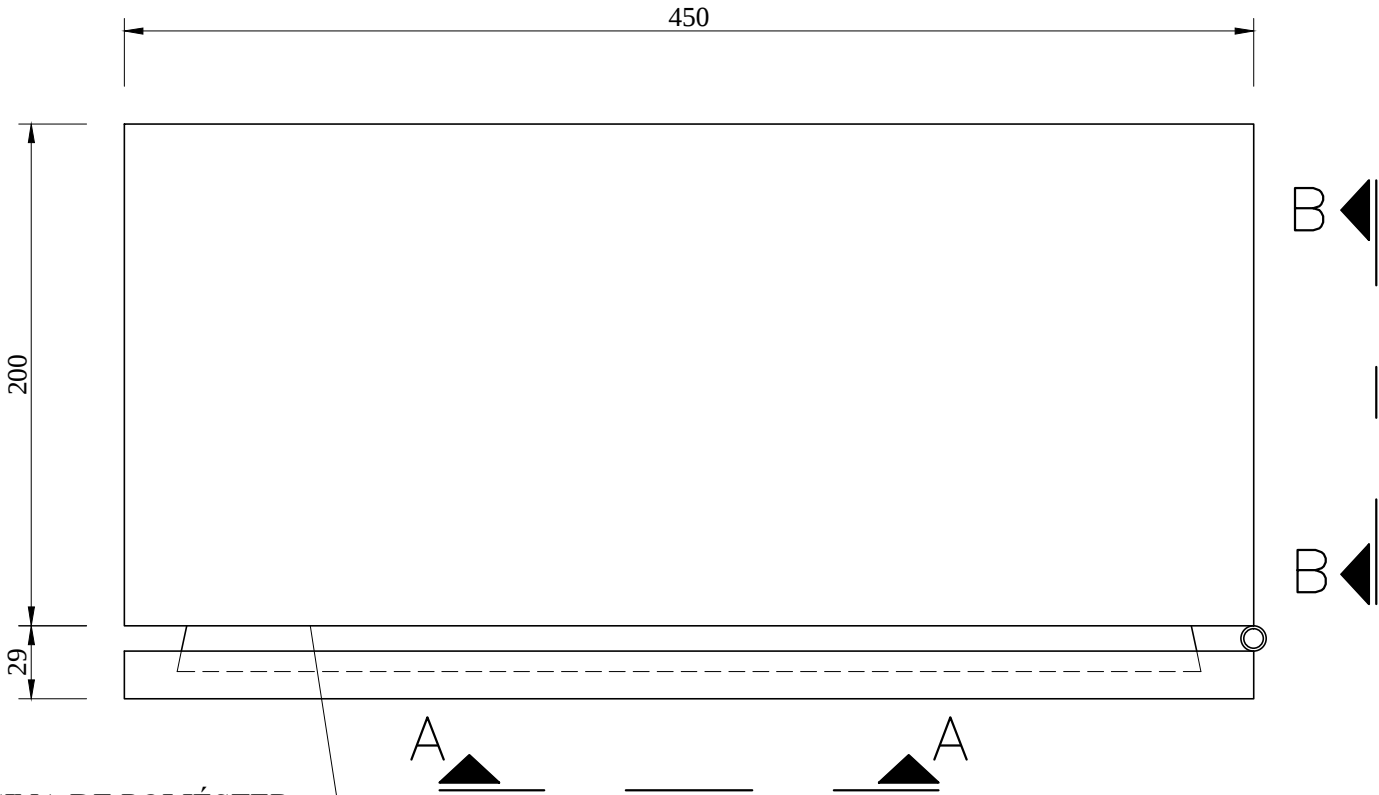

VISTA SUPERIOR

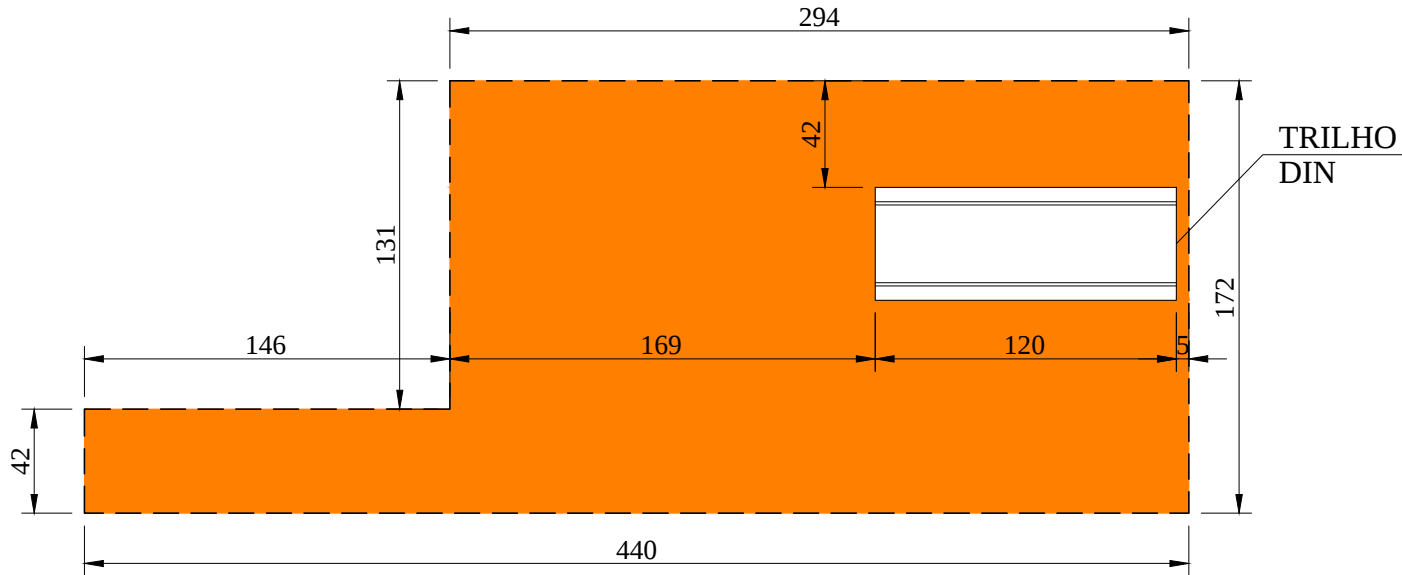

PLACA DE MONTAGEM

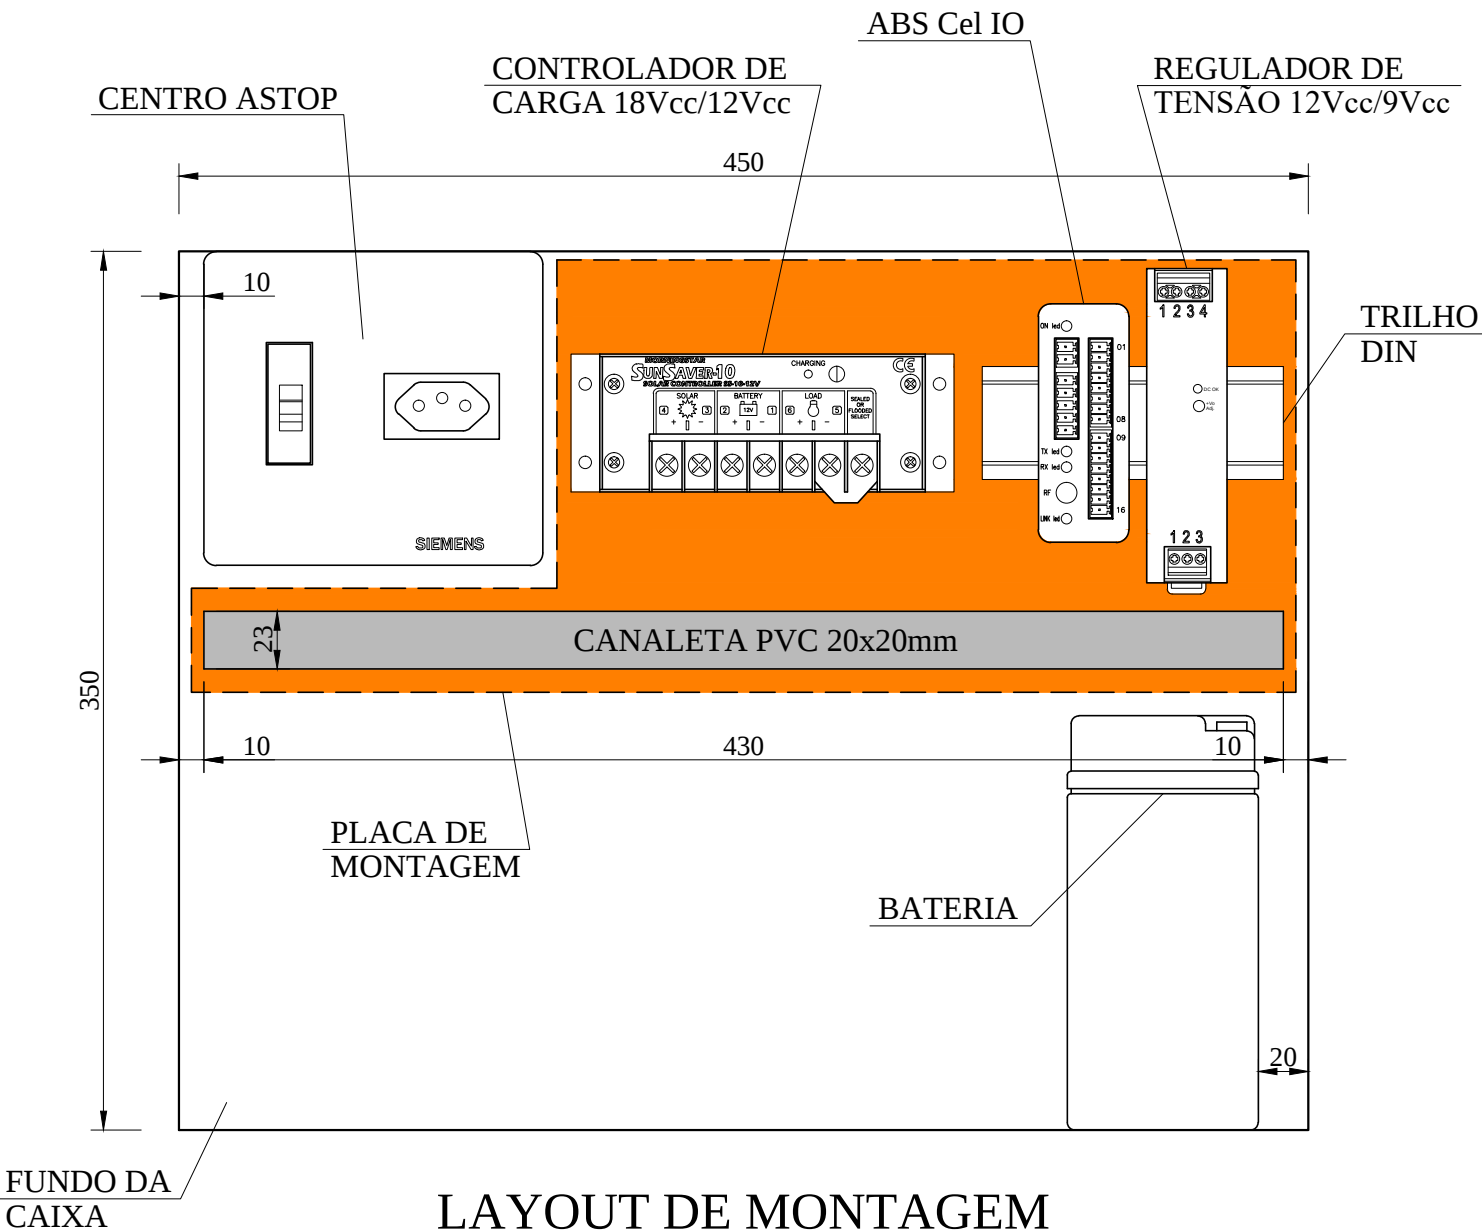

LAYOUT DE MONTAGEM

DOCUMENTOS DE REFERÊNCIA

NOTAS GERAIS

- 1 - DIMENSÕES EM MILÍMETROS, SALVO INDICAÇÕES CONTRÁRIAS.
- 2 - CENTRO ASTOP PARAFUSADO NO FUNDO DA CAIXA, COM DISJUNTOR 10A/16A, TENSÃO DE SAÍDA 110V/220V.
- 3 - BATERIAS 12Vcc, 17Ah, APOIADAS NA PARTE INFERIOR DA CAIXA.
- 4 - MODEM GPRS/3G ABS, ENTRADA 12Vcc / SAÍDA 9Vcc, 400mAh, FIXAÇÃO NO TRILHO DIN.
- 5 - REGULADOR DE TENSÃO DC / DC, 14Vcc / 12-9Vcc, FIXAÇÃO NO TRILHO DIN.
- 6 - CONTROLADOR DE CARGA 18Vcc / 12Vcc, 7A/10A, FIXAÇÃO COM FITA DUPLA FACE NA PLACA DE MONTAGEM.
- 7 - CANALETA EM PVC, DIMENSÕES 20x20mm, FIXAÇÃO COM FITA DUPLA FACE NA PLACA DE MONTAGEM.

CONVENÇÕES

D	REVISÃO GERAL DE LAYOUT DOS COMPONENTES	10.11.23	HENRIQUE	ALBERTO
C	REVISÃO GERAL DE LAYOUT DOS COMPONENTES	06.05.16	HENRIQUE	ALBERTO
B	MODIFICAÇÃO DO MATERIAL	24.04.09	PONTES	ALBERTO
A	MODIFICAÇÃO DO MATERIAL	06.03.09	PONTES	ALBERTO
0	PARA APROVAÇÃO	12.12.08	PONTES	ALBERTO

REV.	DESCRIÇÃO	DATA	POR	APROV.
------	-----------	------	-----	--------

ESTE DOCUMENTO É DE PROPRIEDADE DA SERGIPE GÁS S.A. - SERGAS, E NÃO PODE SER REPRODUZIDO OU USADO PARA QUALQUER FINALIDADE DIFERENTE DAQUELA PARA A QUAL ESTÁ SENDO FORNECIDO.

	SERGIPE GÁS S.A.	DITEC
CLIENTE OU USUÁRIO		
GEOPEM/CMC		
EMPREENDIMENTO OU PROGRAMA		
SISTEMA DE DISTRIBUIÇÃO DE GÁS NATURAL		
ÁREA OU UNIDADE		
G E R A L		
TÍTULO		
CAIXA E EQUIPAMENTOS PARA AUTOMAÇÃO (LAYOUT 1)		
PROJ.	SERGAS	DES. HENRIQUE
VERIF.	AFONSO	APROV. ALBERTO
ESCALA	1/30	FOLHA 01 DE 01
DATA	12.12.2008	NÚMERO DET-DIV.00.05-000-ME-102
REV.	D	