


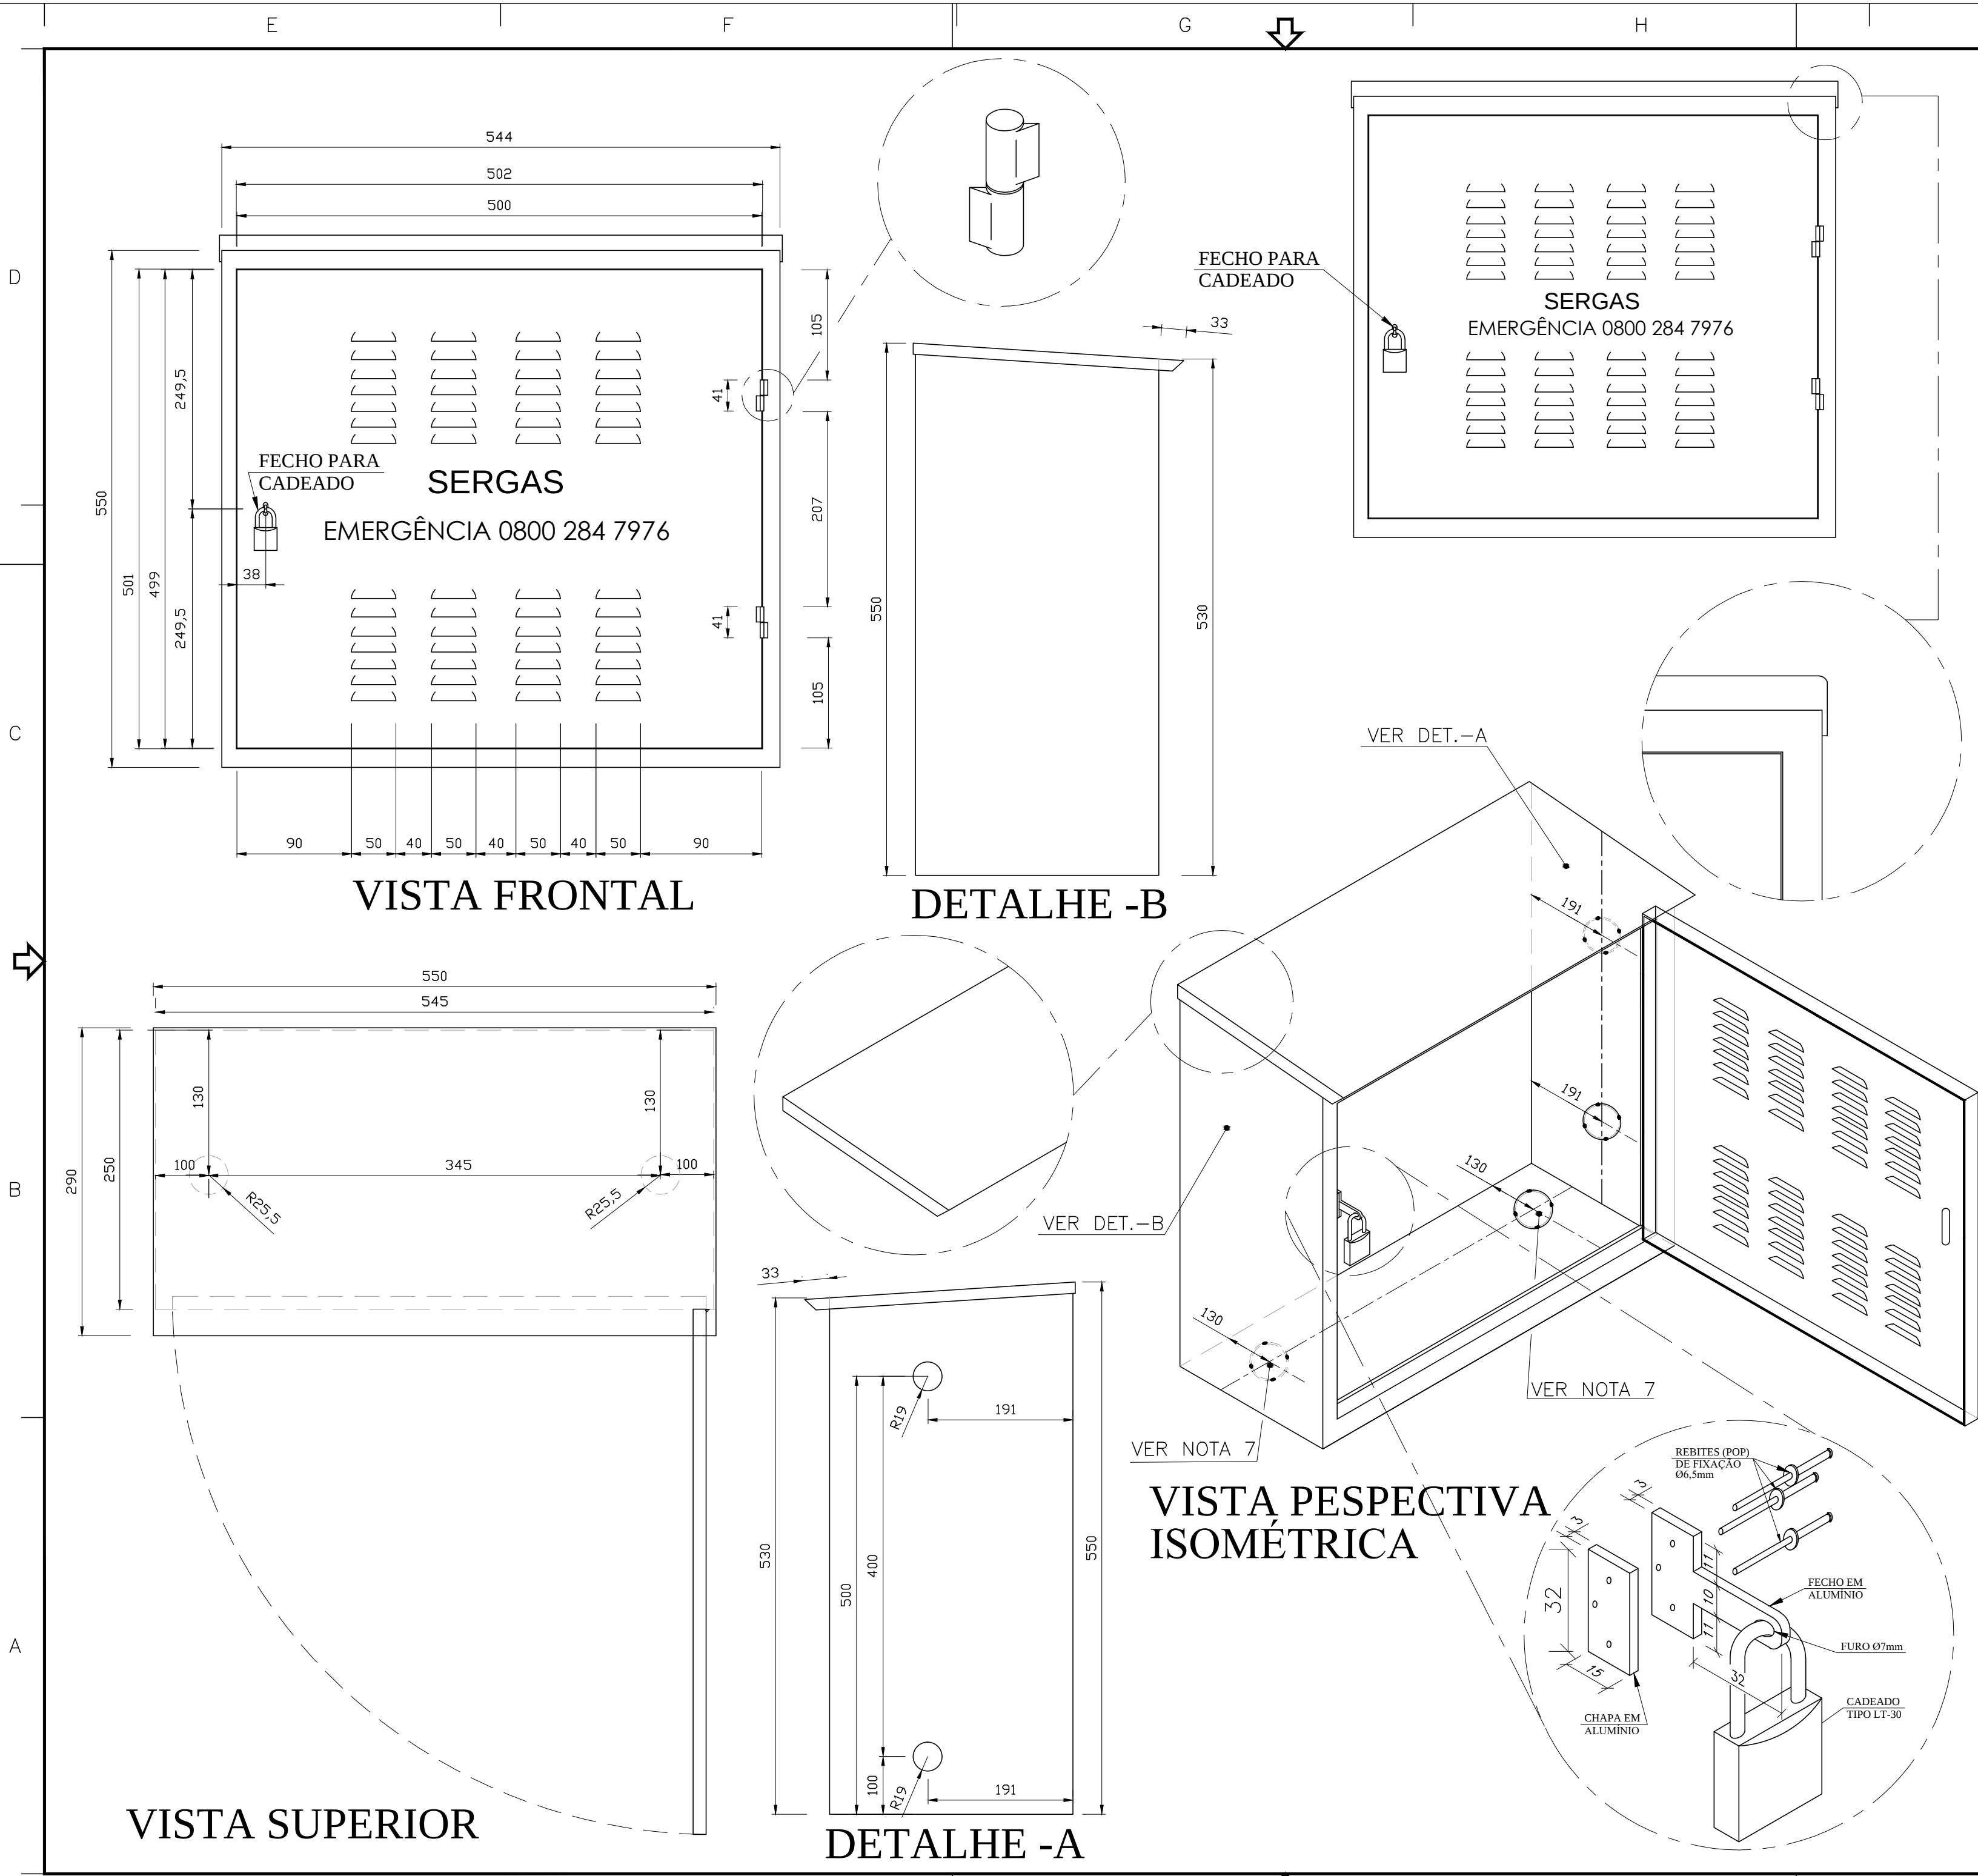

NOTAS GERAIS

1 – DIMENSÕES EM MILÍMETROS, SALVO INDICAÇÕES CONTRÁRIAS.

2 – CHAPA ALUMÍNIO ESPESSURA 18 USG (1.270mm) EM TODA A CAIXA

3 – OS FUROS DA CAIXA DEVERÃO VIR PROVISORIAMENTE FECHADOS (COM RECORTES DA SERRA COPO) PONTEADOS (4 PONTOS DE SOLDA)

ESPECIFICAÇÃO DE PINTURA

4 – PINTURA ELETROSTÁTICA E COR MUNSEL N6,5 DE ACORDO COM O ITEM 4.9 DA ET-120 REV.B

REPRESENTAÇÃO GRÁFICA

5 – DESENHO REPRESENTADO NO 1º DIEDRO DE ACORDO COM A ABNT NBR 10067/MAIO 1995.

6 – REPRESENTAÇÃO DE LINHA DE ACORDO COM A ABNT NBR 8403/MAR 1984.

A	PARA APROVAÇÃO	17.10.22	THIAGO	GUSTAVO
REV.	DESCRIÇÃO	DATA	POR	APROV.

ESTE DOCUMENTO É DE PROPRIEDADE DA SERGIPE GÁS S.A. – SERGAS, E NÃO PODE SER REPRODUZIDO OU USADO PARA QUALQUER FINALIDADE DIFERENTE DAQUELA PARA A QUAL ESTÁ SENDO FORNECIDO.

CLIENTE OU USUÁRIO

EMPREENDIMENTO OU PROGRAMA

SISTEMA DE DISTRIBUIÇÃO DE GÁS NATURAL EM ARACAJU

ÁREA OU UNIDADE

GERAL

TÍTULO

DETALHES DAS CAIXAS PARA CRM (CAIXA MENOR 550x550x250)

PROJ.	PONTES	DES.	THIAGO	VERIF.	VICTOR	APROV.	GUSTAVO
ESCALA	SEM ESCALA					FOLHA	01 DE 01
DATA	17.10.2022	NÚMERO	DET-DIV.00.05-000-ME-135			REV.	0